


2 CORTE AA – DRENAGEM
ESCALA 1/50

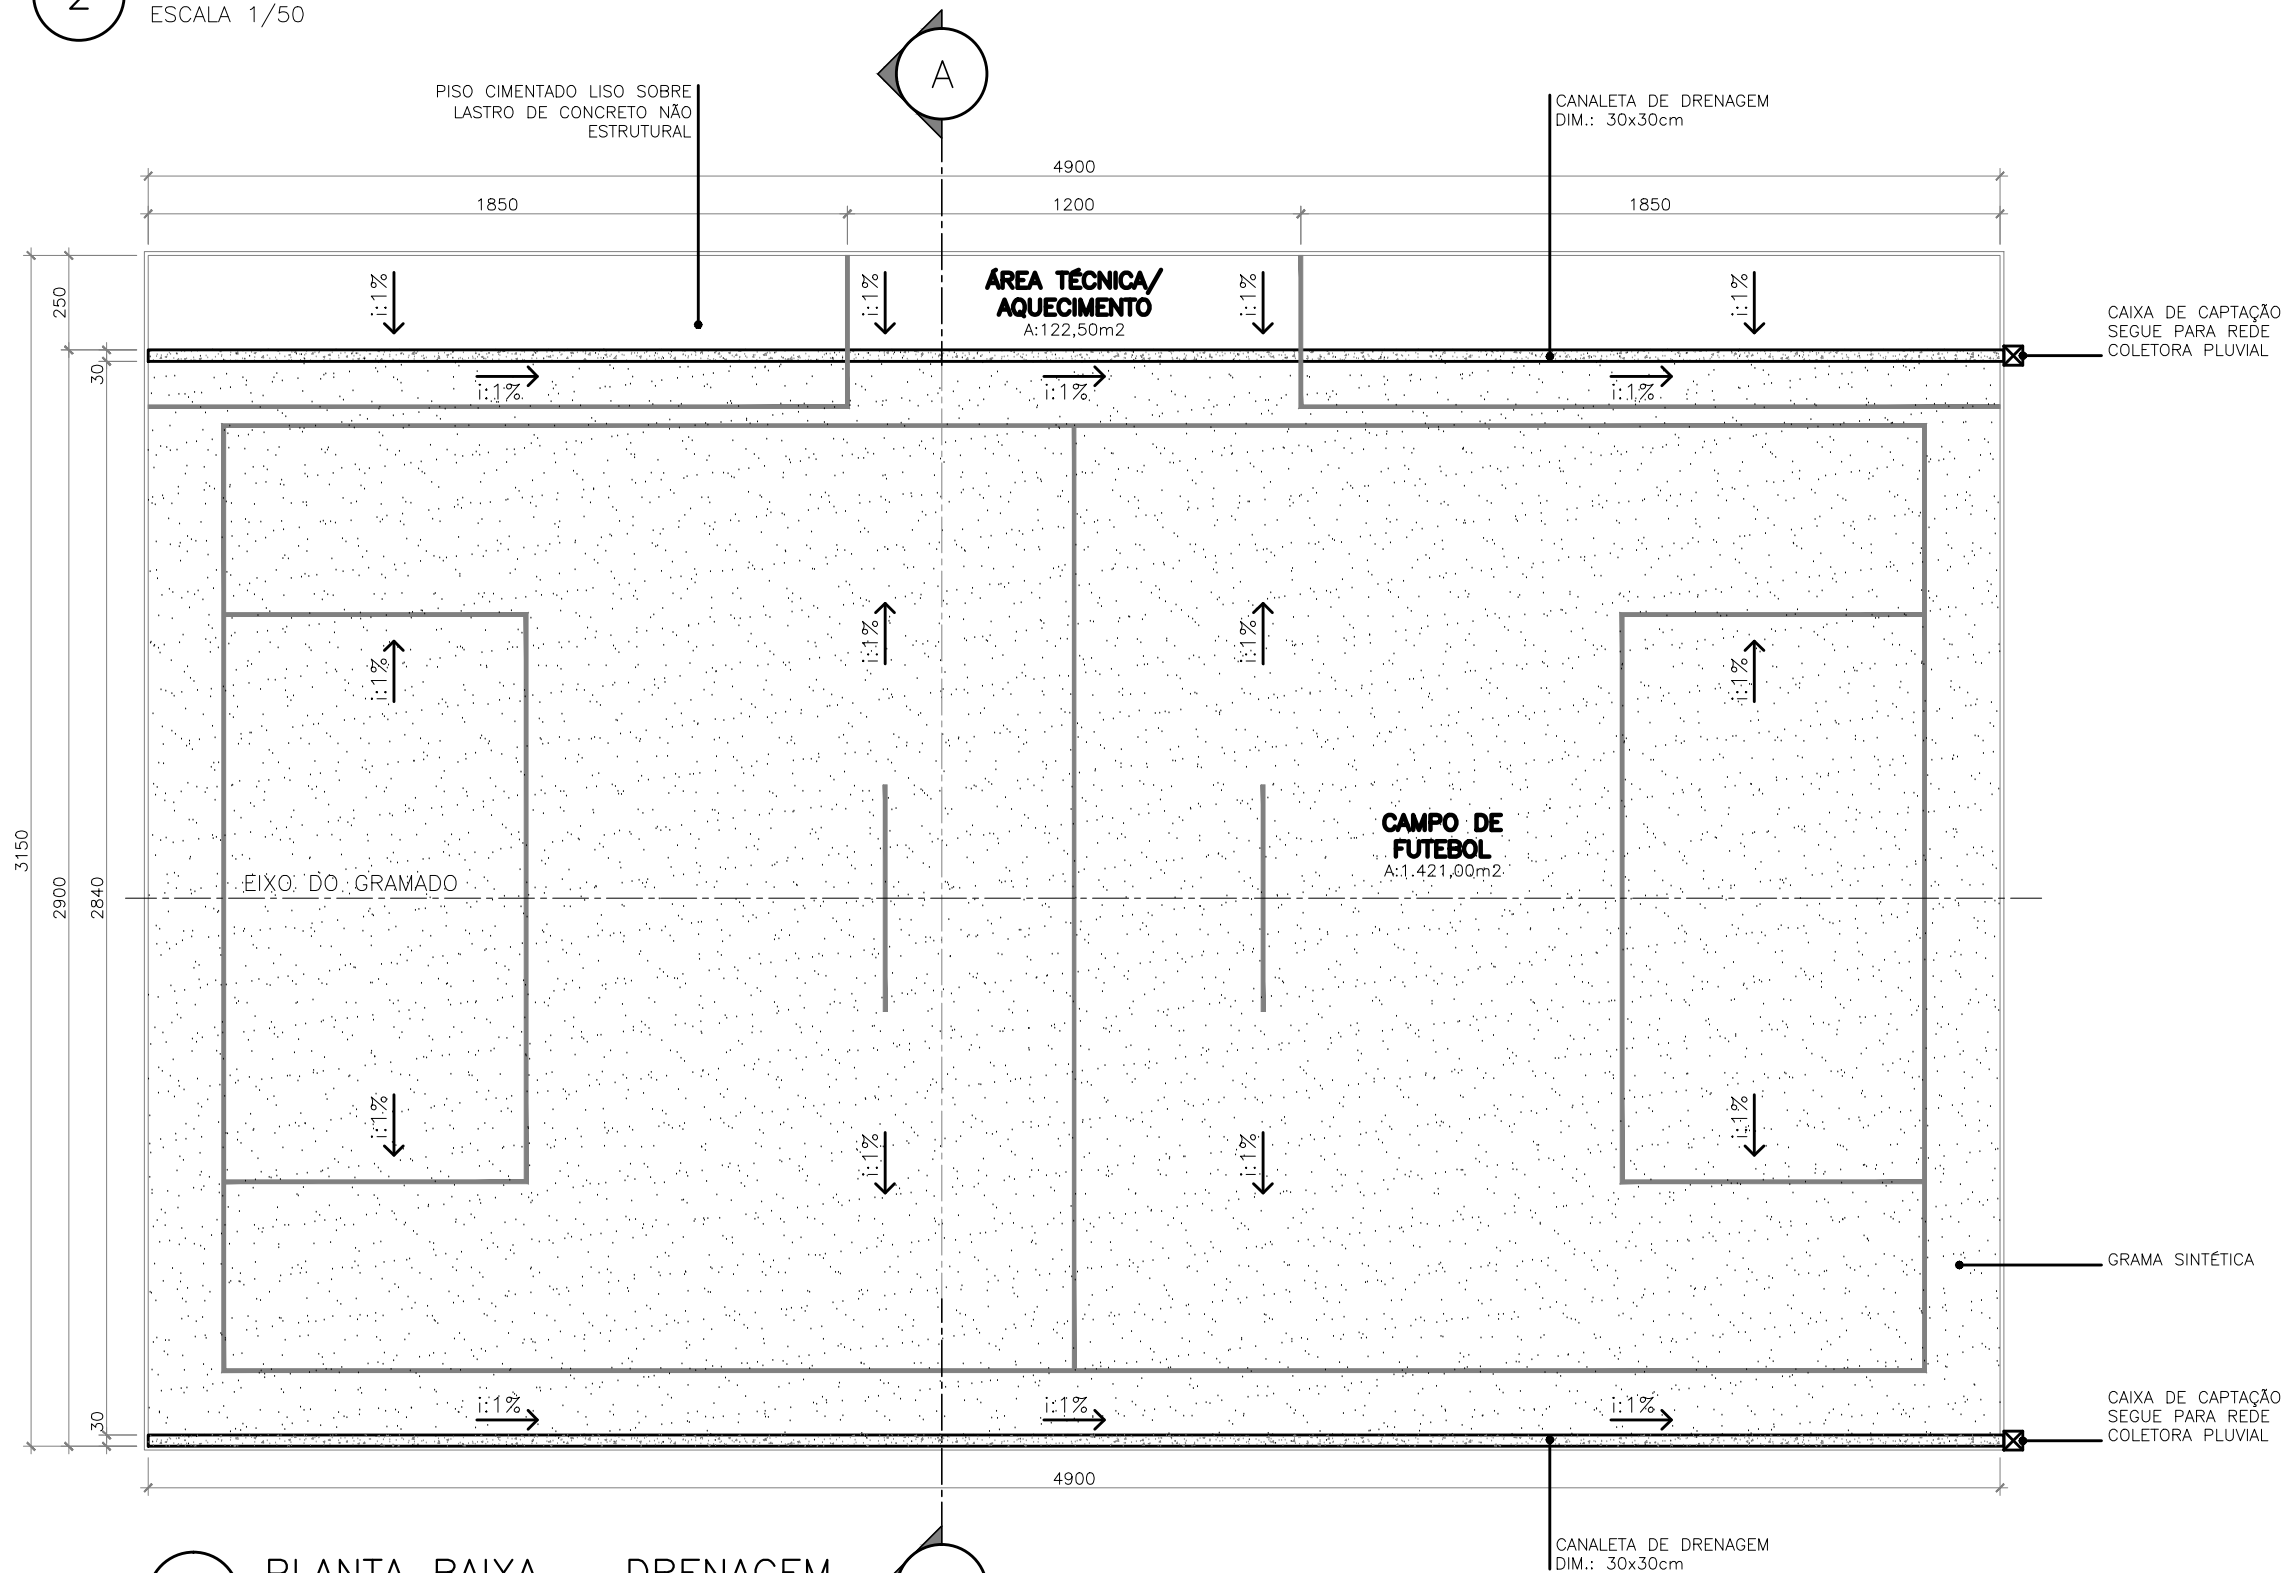

1 PLANTA BAIXA – DRENAGEM
ESCALA 1/200

PROJETO EXECUTIVO – CAMPO DE FUTEBOL SOCIETY – BOM DE BOLA II			
DESENHO:	PLANTA BAIXA – DRENAGEM CORTE AA – DRENAGEM	PRANCHA:	03/04
RESPONSÁVEL TÉCNICO:	MIRIAN TRANCOSO VICENTINI CAU 91505-0	EDIÇÃO:	MTV
DATA:	NOVEMBRO/2012	ESCALA:	INDICADA