


# ANEXO 03 PADRÃO CALÇADA CALÇADA DE ATÉ 1,50m DE LARGURA

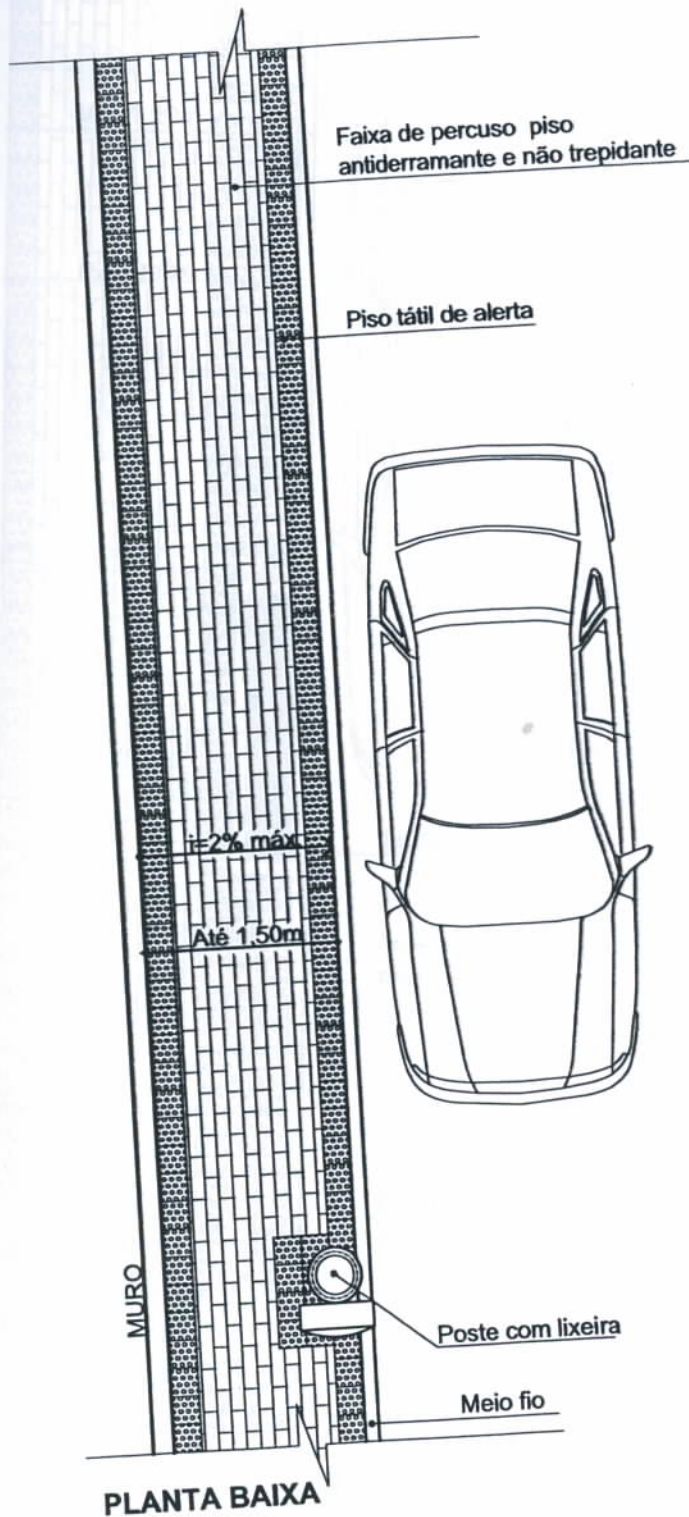

## MOBILIÁRIO URBANO

### PERMITIDO:

- Poste com lixeira;
- Sinalização vertical de trânsito;

### TOLERADO:

- Árvores existentes;

### OBSERVAÇÕES:

- A faixa de alerta deve ser instalada no mínimo 0,40m a partir da projeção do equipamento ou mobiliário urbano

*[Handwritten signature]*