


ANEXO 04 PADRÃO CALÇADA CALÇADA ENTRE 1,50m E 2,00m DE LARGURA

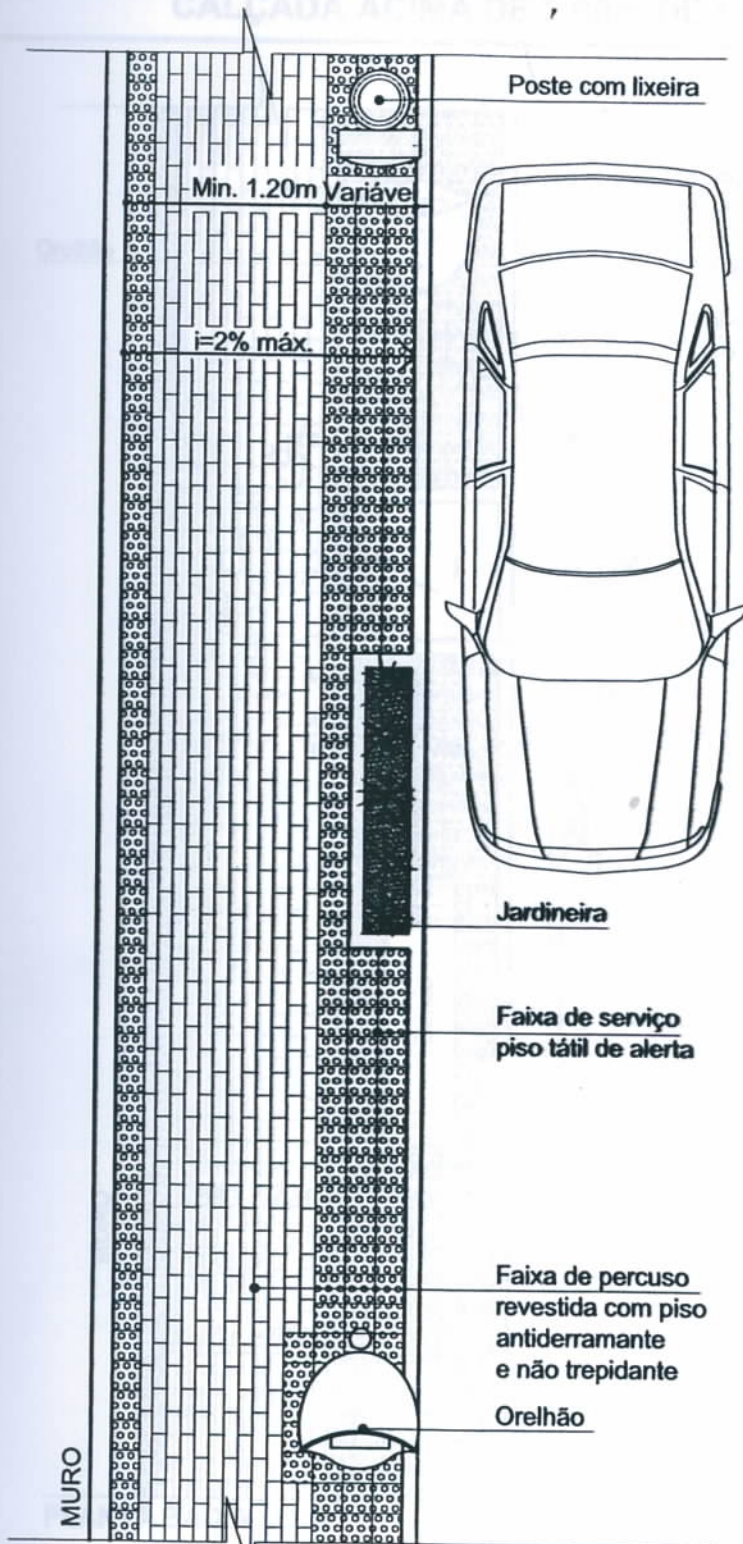

PLANTA BAIXA

MOBILIÁRIO URBANO

PERMITIDO:

- Árvores de pequeno porte;
- Sinalização de trânsito;
- Orelhões;
- Poste com lixeira;
- Canteiros;

OBSERVAÇÕES:

- A faixa de alerta deve ser instalada no mínimo 0,40cm a partir da projeção do equipamento ou mobiliário urbano

TOLERADO:

- Árvores existentes de grande porte;

OBSERVAÇÕES:

- Poda anual árvores existentes;