


ANEXO 05 PADRÃO CALÇADA CALÇADA ACIMA DE 2,00m DE LARGURA

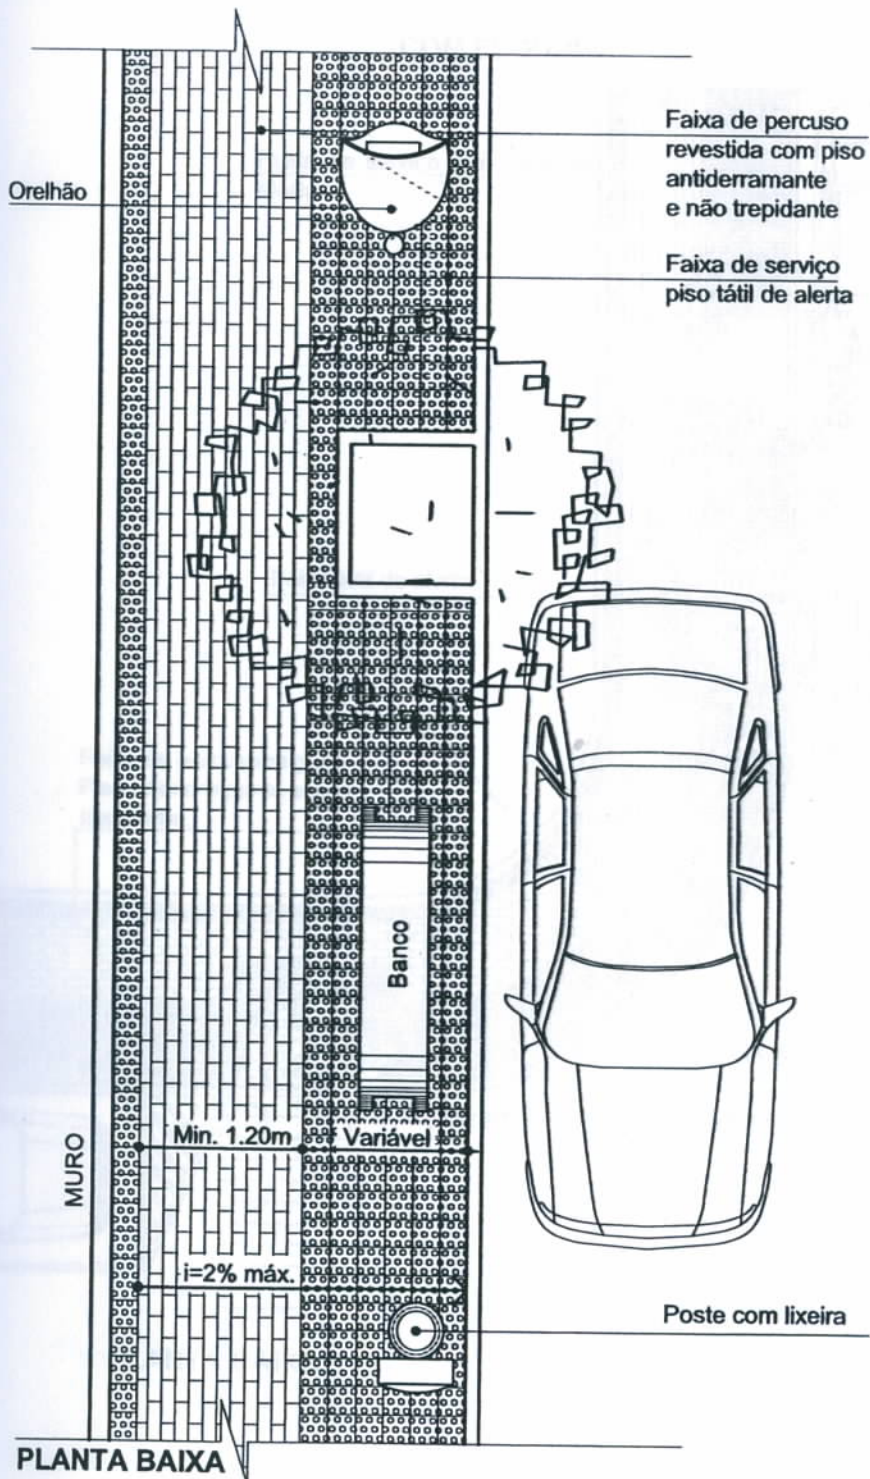

MOBILIÁRIO URBANO

PERMITIDO:

- Árvores de pequeno porte;
- Sinalização de trânsito;
- Orelhões;
- Poste com lixeira;
- Placas de sinalização;
- Abrigos de ônibus;
- Banca de revistas;
- Hidrantes;
- Bancos;

TOLERADO:

- Mobiliários existentes;