



**PLANO DIRETOR MUNICIPAL
GUARANÁ
PARCELAMENTO DO SOLO**
Anexo 03 d - PDM

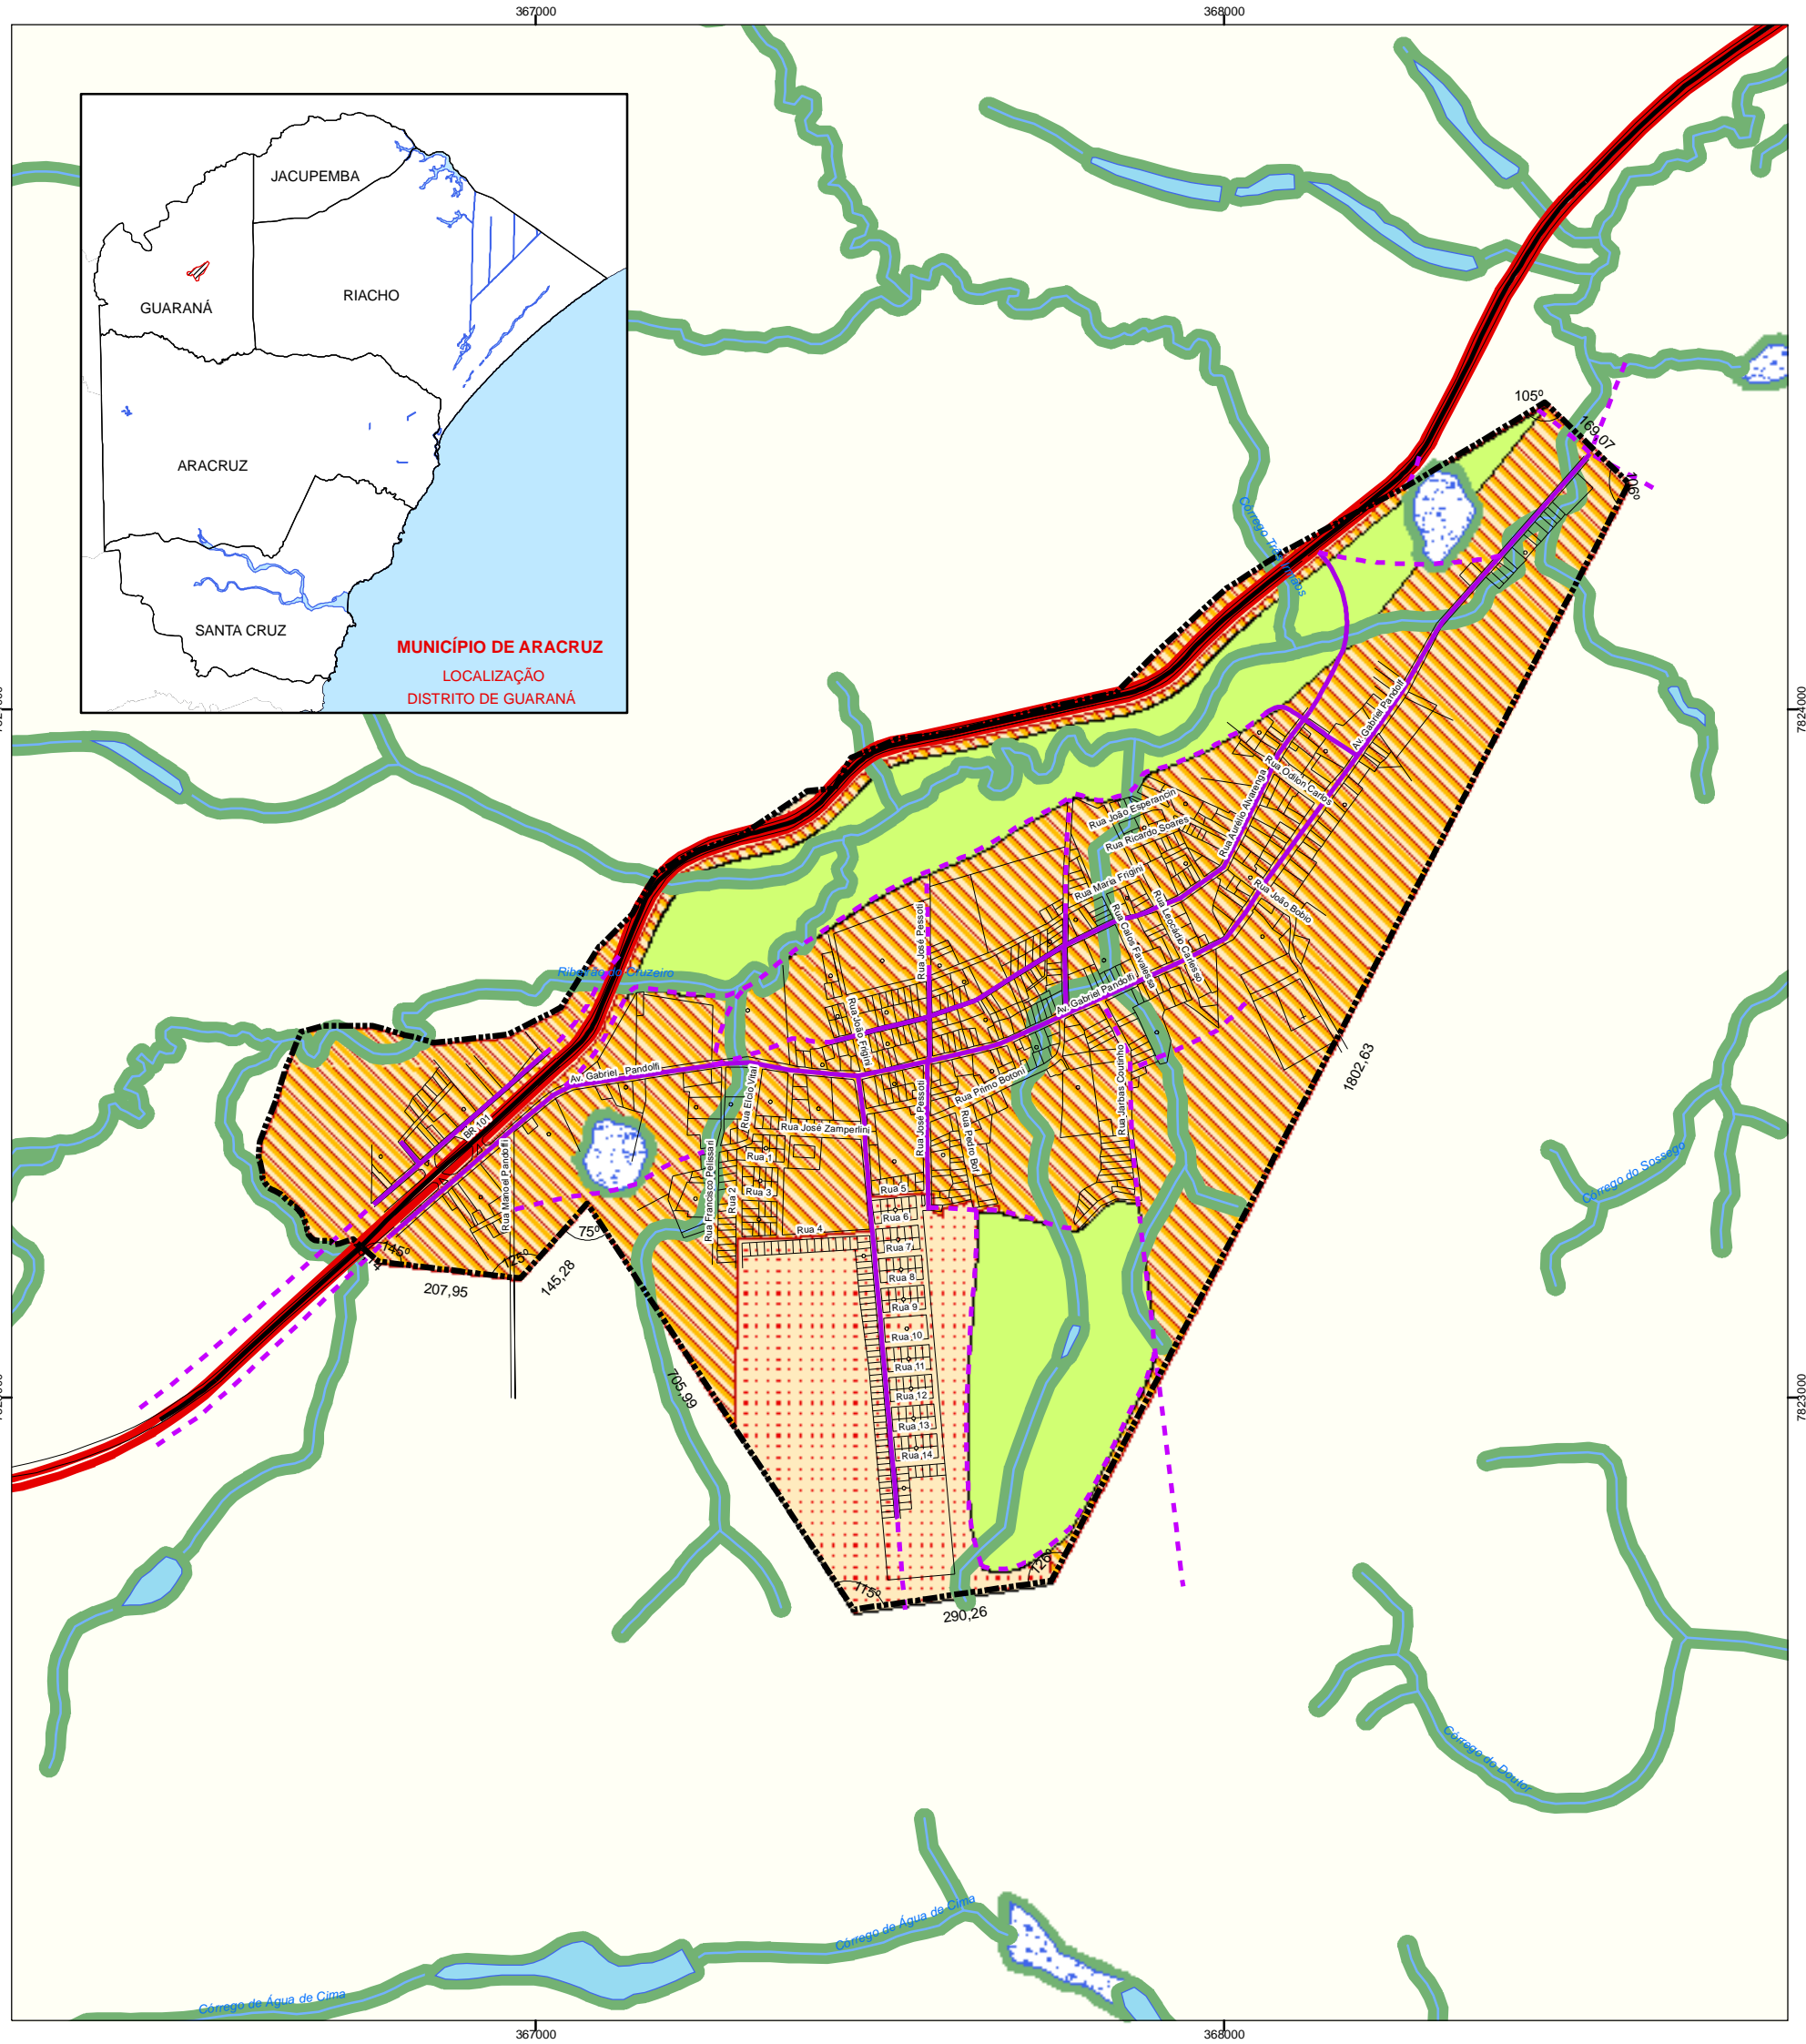

Escala 1:10.000

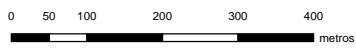

Referências Cartográficas

Fonte 1: Geobase - 1998
1.1 - Uso e ocupação do solo
1.2 - Terras indígenas
1.3 - Unidades de Conservação Estadual

Fonte 2: Levantamento de restituição fotogramétrica da Aracruz Celulose - 1996
2.1 - Hidrografia
2.2 - Curvas de nível
2.3 - Gasoduto
2.4 - Ferrovias
2.5 - Rodovias, estradas e vias urbanas

Fonte 3: GRPU - Linha de Preamar e Limites de Terreno de Marinha - 1997
3.1 - Limite litorâneo

Fonte 4: SAAE - Serviço Autônomo de Água e Esgoto
4.1 - Loteamentos

Legenda

- Ferrovias
- Gasoduto
- Rodovias Estaduais e Federais
- Área Não Edificante às Margens das Vias Arteriais (6,00 metros)
- Área de Proteção às Margens da Ferrovia (15,00 Metros)
- Área de Proteção às Margens do Gasoduto (6,00 Metros)
- Rios e Córregos
- Lagos e Lagoas
- Terrenos Alagáveis
- Perímetro Urbano
- ZIA - Zona de Interesse Ambiental
- ZPP - Zona de Preservação Permanente

MODELO DE PARCELAMENTO

- Modelo de Parcelamento nº 01
- Modelo de Parcelamento nº 02
- Modelo de Parcelamento nº 03
- Modelo de Parcelamento nº 04

Sistema Viário

- Via Arterial Existente
- Via Arterial Projetada
- Via Principal Existente
- Via Principal Projetada



Prefeitura Municipal de Aracruz - ES
Administração 2005 - 2008
Secretaria de Planejamento



Antonio Chalhub
Arquiteto Urbanista
Resp. Técnico
CREA - 4430/D-ES
Tel. (27) 3219-0574

REVISÃO - MARÇO/2007

