



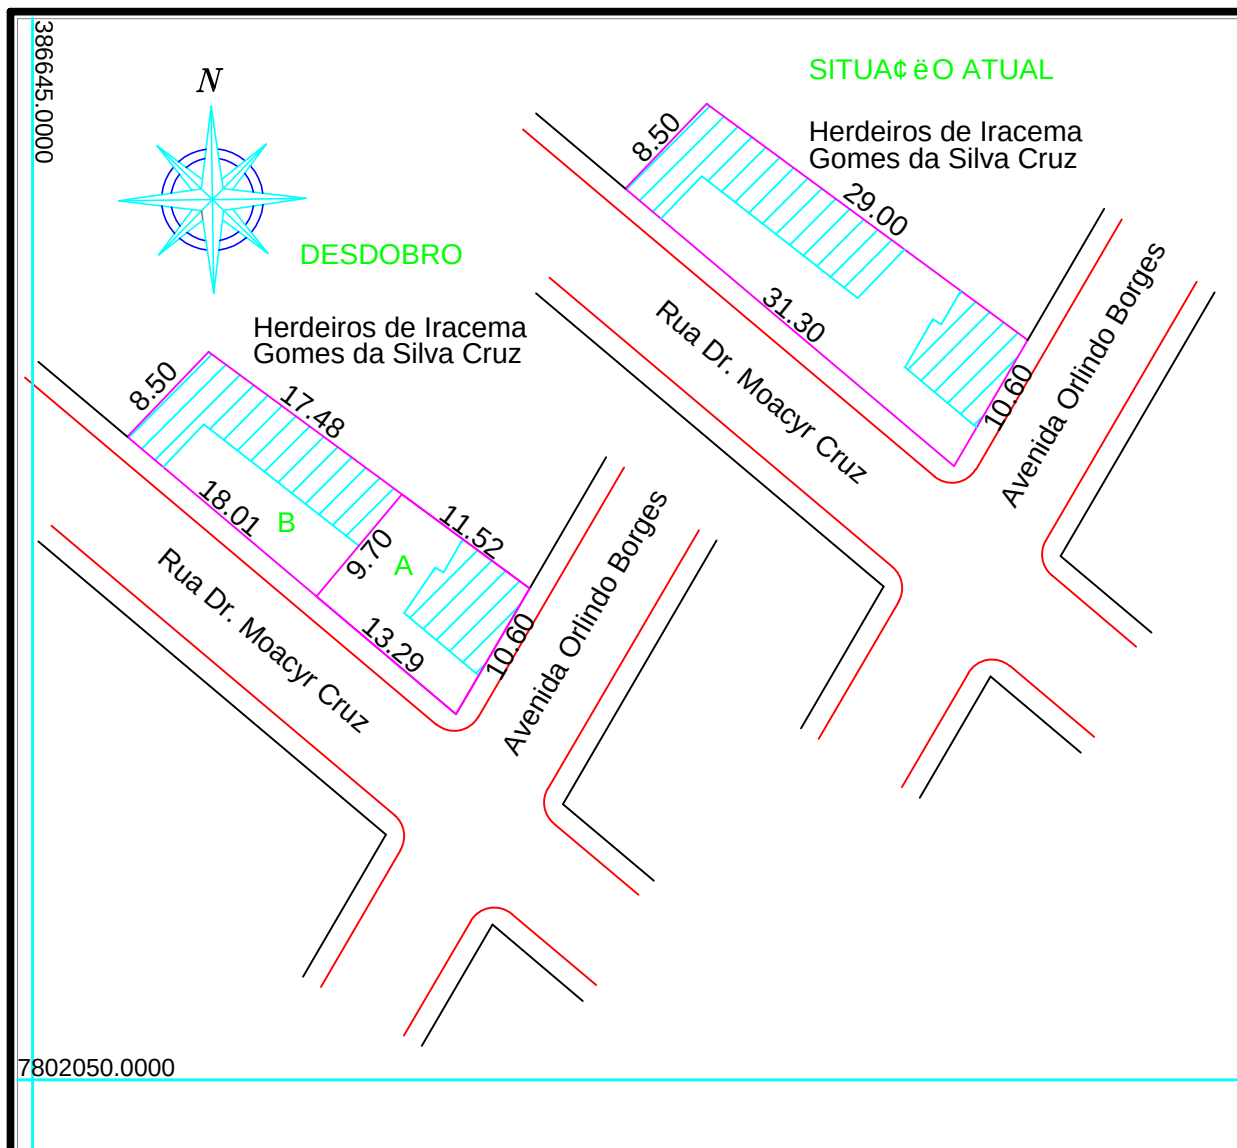

LEGENDA:

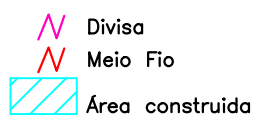

LEVANTAMENTO TOPOGRÁFICO

PROPRIETÁRIO:

Márcia da Silva Cruz – CPF: 865.861.067–53
Anyra da Silva Cruz – CPF: 985.049.167–15

LEVANTAMENTO:

Pedro Lecco

RESP. TÉCNICO:

Pedro Lecco Filho – CRT: 080227342–4

TÍTULO:

Planta de Situação

LOCAL:

Barra do Sahy – Aracruz/ES

PROJEÇÃO:

UTM

UNIDADE:

metro

DATUM:

Sirgas–2000

FUSO:

24 S

MERIDIANO CENTRAL:

39° W

DESENHO:

PLecco

DATA:

Março/2022

ESCALA:

1/500

ÁREA:

286,40 m²

REV.:

0