


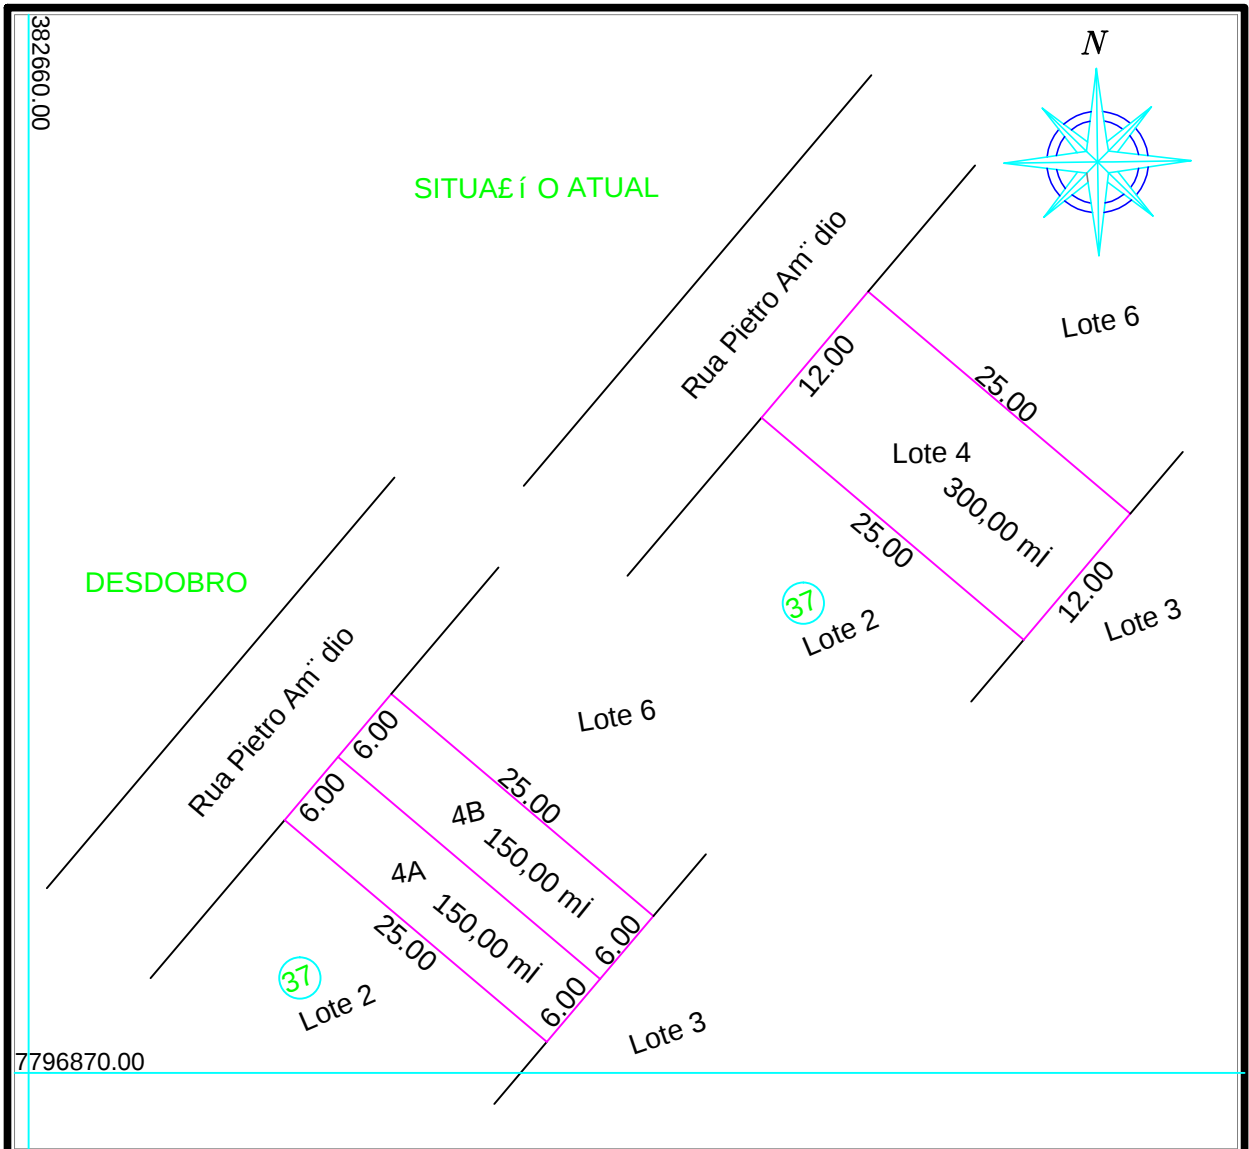

LEGENDA:

 Divisa

LEVANTAMENTO TOPOGRÁFICO

PROPRIETÁRIO:

Michel Jean Baillargeon

Josiana dos Santos Silva

LEVANTAMENTO:

Pedro Lecco

RESP. TÉCNICO:

Pedro Lecco Filho - CRT: 080227342-4

TÍTULO:

Desdobro

LOCAL:

Sauê - Aracruz/ES

PROJEÇÃO:

UTM

UNIDADE:

metro

DATUM:

Sirgas-2000

FUSO:

24 S

MERIDIANO CENTRAL:

DESENHO:

PLecco

DATA:

Fevereiro/2022

ESCALA:

1/500

ÁREA:

300,00 m²

REV.:

0