



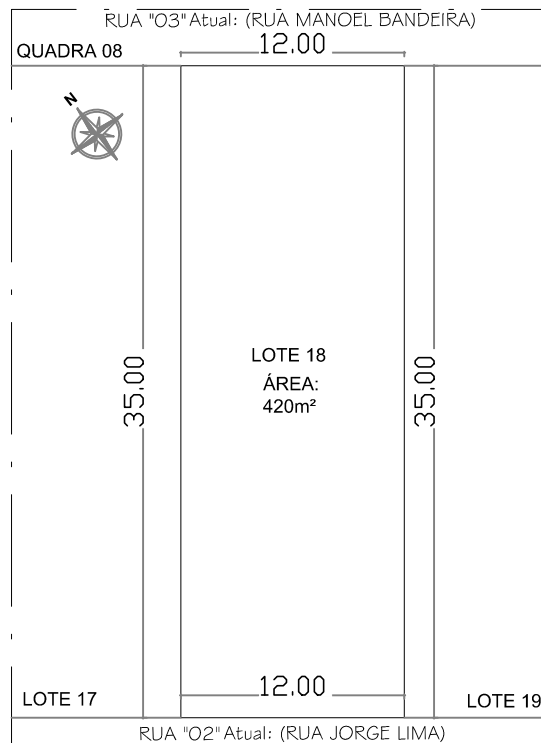

 SITUACÃO LOTE - ATUAL
ESCALA 1/200

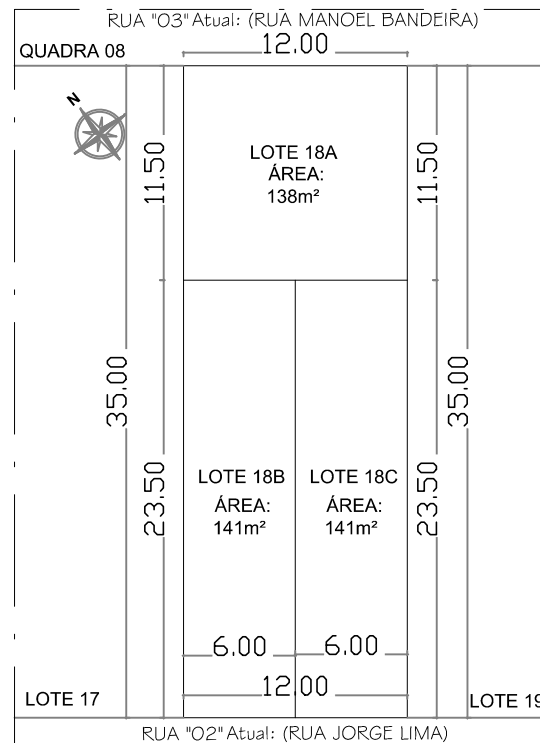

 SITUAÇÃO LOTE - DESDOBRAMENTO
ESCALA 1/200

JEFERSON MARTINS

PROJETO DESDOBRAMENTO - LOTE URBANO

LOCAL: RUA MANUEL BANDEIRA, SN CUPIDO

ARACRUZ ES (Lote 18 da Quadra 08)

PROPRIETÁRIO: V&P CONSTRUCOES E INCORPORACOES LTDA
CNPJ: 14.214.778/0001-08

AUTOR DO PROJETO E RESPONSÁVEL TÉCNICO:
JEFERSON FERNANDES DA SILVA MARTINS - CAU 00A1924966

DESENHO:
JEFERSON MARTINS

DATA:
22/12/2021

ESCALA: 1/200

PRANCHA:
01/01

TEL.: (27) 99833 7321 - Email: arqjefersonmartins@gmail.com