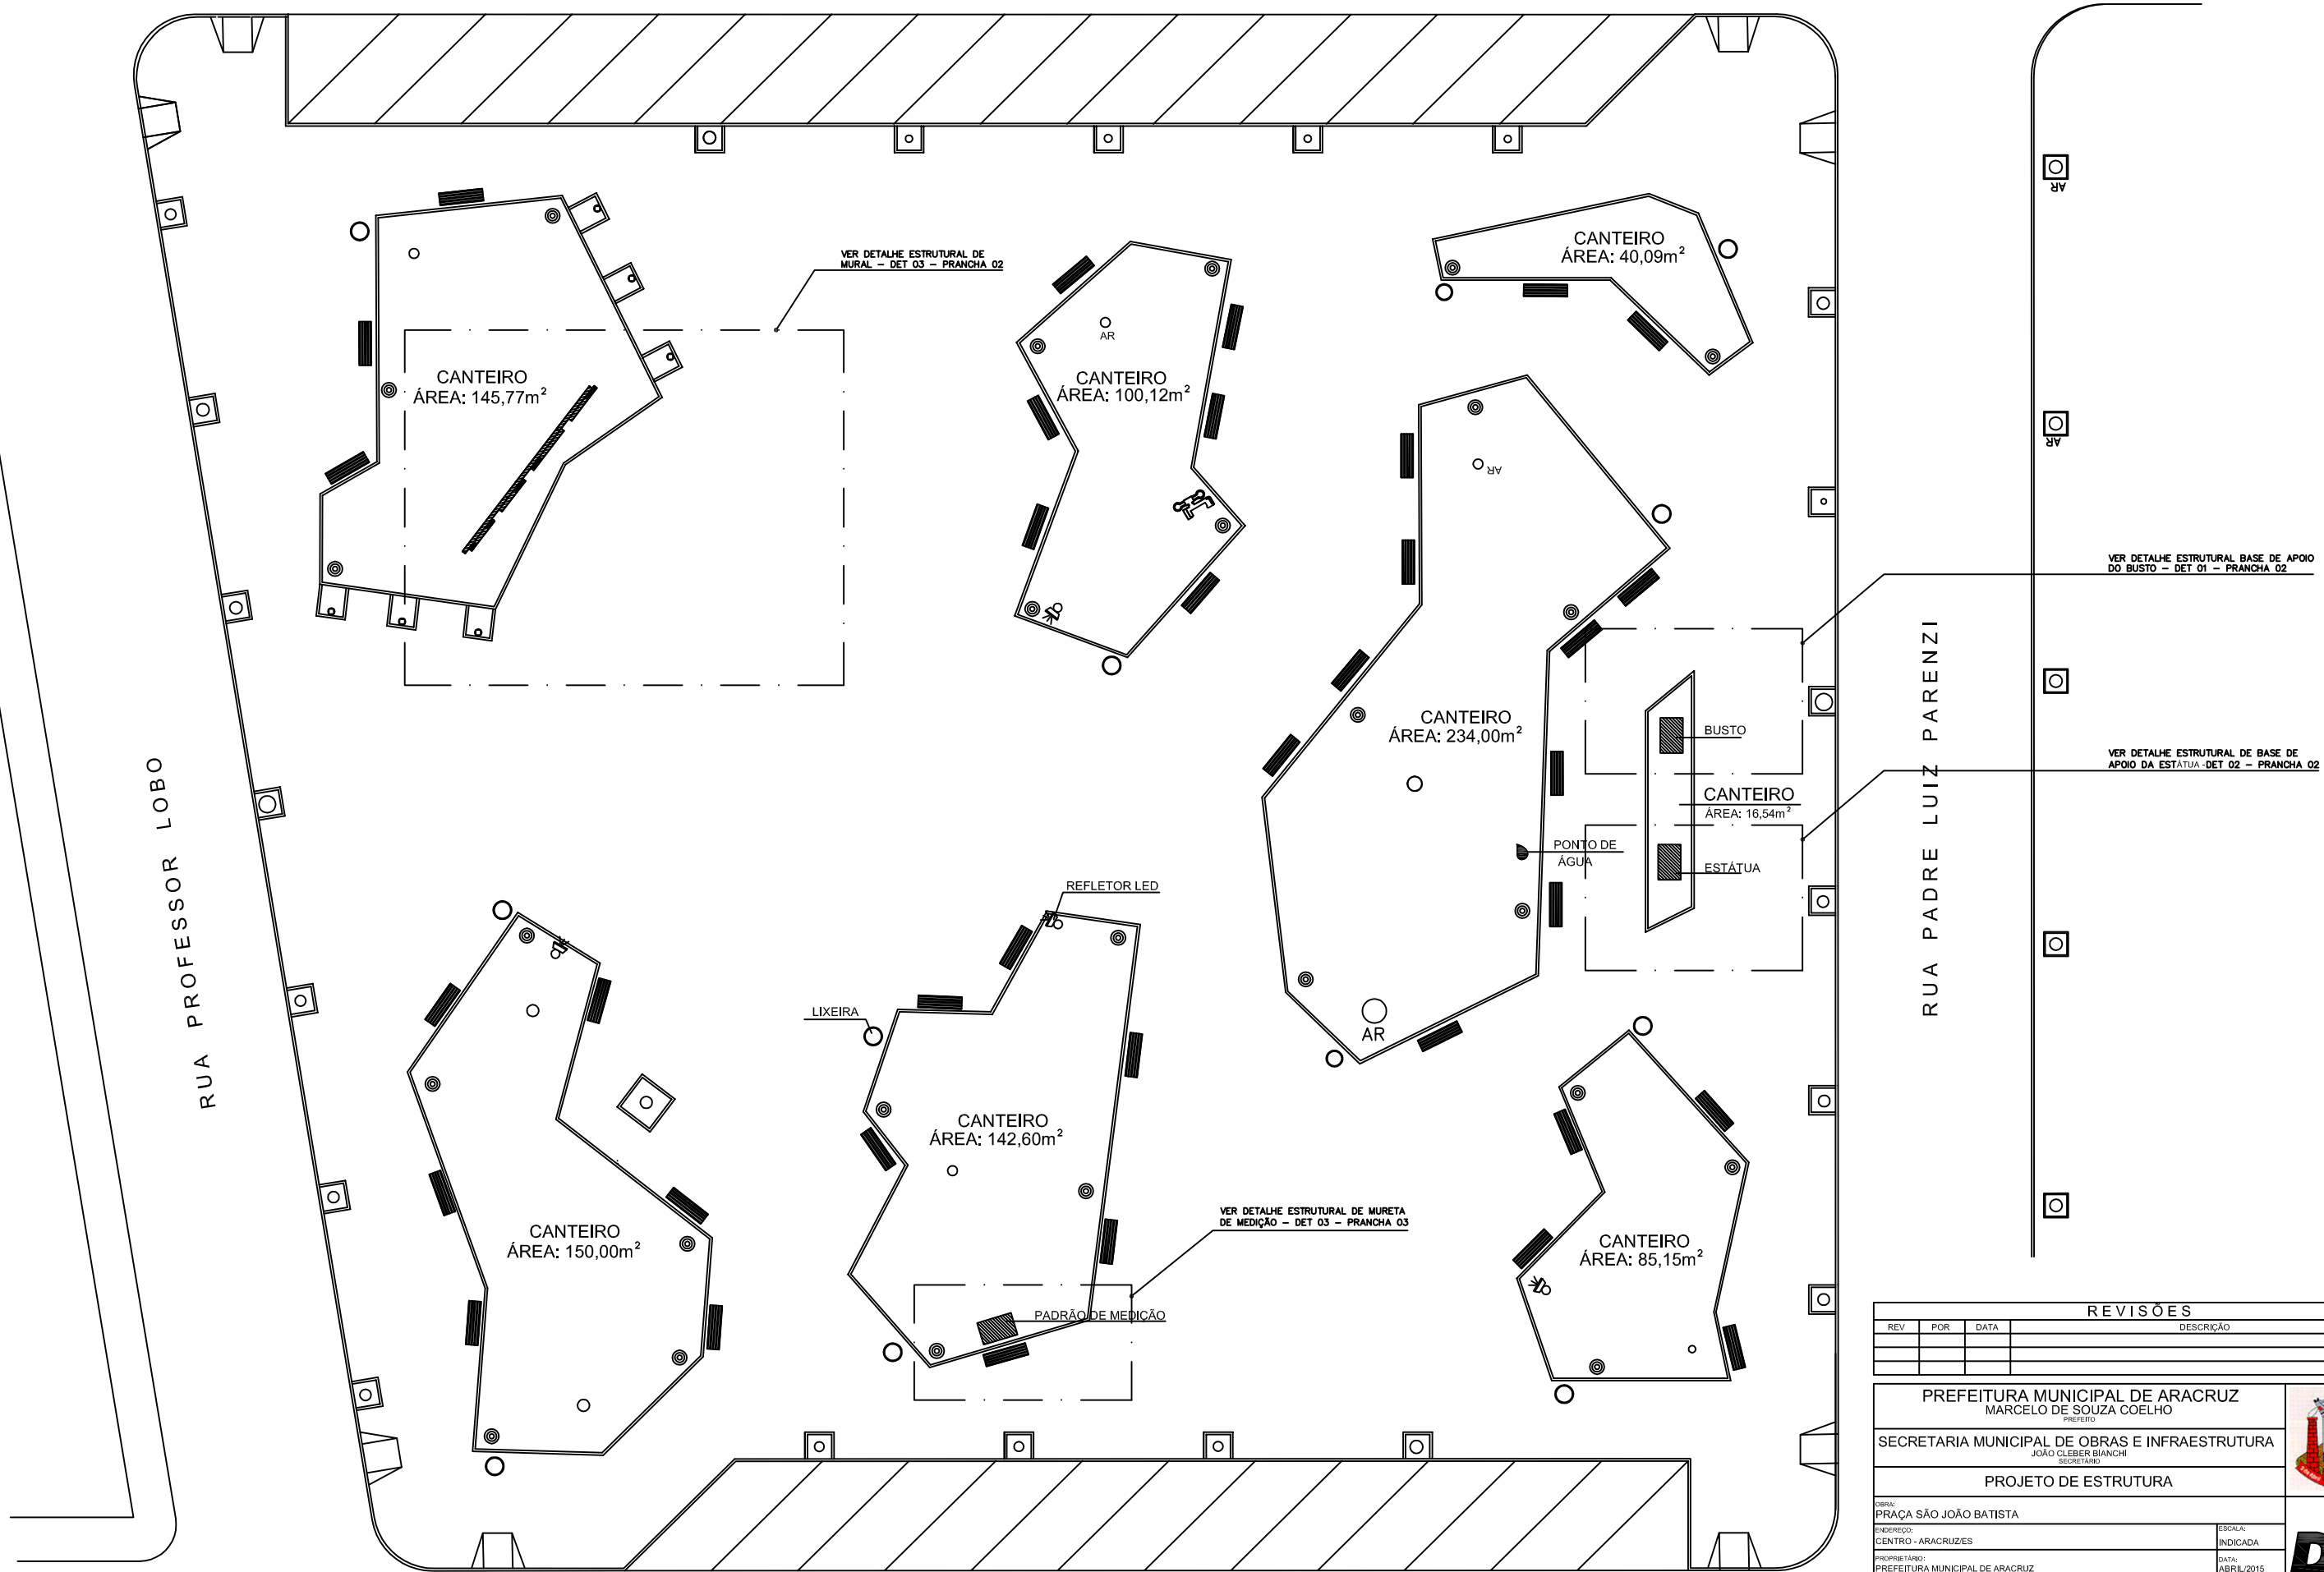

PLANTA DE SITUAÇÃO
ESC 1:125

REVISÕES			
REV	POR	DATA	DESCRIÇÃO

PREFEITURA MUNICIPAL DE ARACRUZ
MARCELO DE SOUZA COELHO
PREFEITO

SECRETARIA MUNICIPAL DE OBRAS E INFRAESTRUTURA
JOÃO CLEBER BIANCHI
SECRETÁRIO

PROJETO DE ESTRUTURA

OBRA:
PRAÇA SÃO JOÃO BATISTA

ENDEREÇO:
CENTRO - ARACRUZ/ES

ESCALA:
INDICADA

PROPRIETÁRIO:
PREFEITURA MUNICIPAL DE ARACRUZ

DATA:
ABRIL/2015

AUTOR DO PROJETO:
MARLOS FERREIRA REIS - ENG. CIVIL CREA RJ 181528/D

DESENHO:
MARLOS

RESPONSÁVEL TÉCNICO:

CÓDIGO:
EST-PR-13

COORDENAÇÃO:
MÁRCIA ELIANE DAN - ENG. CIVIL CREA ES 4876/D

PRANCHA:
01/04

ASSUNTO:
SITUAÇÃO

DAN ENGENHARIA
AV. MOACYR SAUDINO, 1972/1, 3º ANDAR, CENTRO, ALFREDO CHAVES/ES
RUA ALBERTO DE OLIVEIRA SANTOS, Nº 95, SALA 1305, CENTRO – VITÓRIA/ES
RUA ERCÍLIO VIEIRA, Nº 590, 3º ANDAR, PRAIA DA COSTA, VILA VELHA/ES
TEL.: 3229-5777
FAX.: 3225-3534
E-MAIL: dan@planejamentodan.com.br

DE ACORDO COM A LEGISLAÇÃO VIGENTE,CABE AO AUTOR DO PROJETO QUALQUER ALTERAÇÃO, BEM COMO OS DIREITOS AUTORAIS SOBRE O MESMO.