


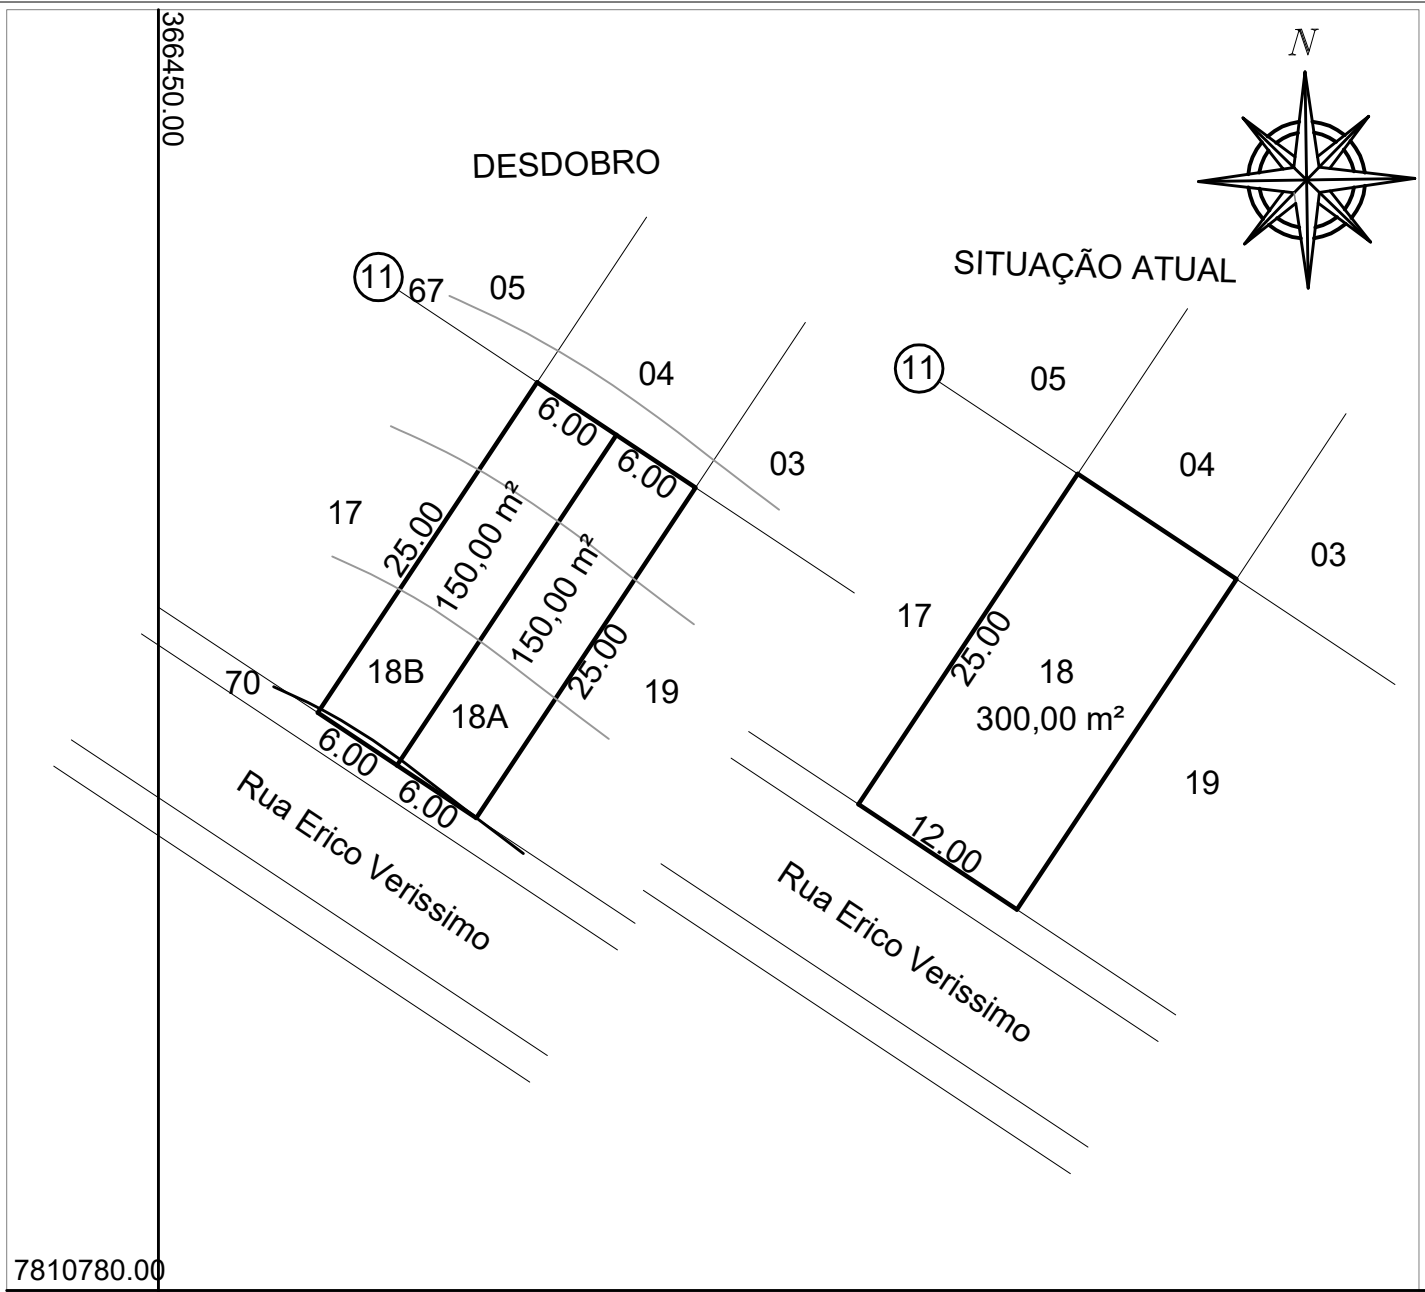

LEGENDA:	
	Divisa
	Meio Fio

LEVANTAMENTO TOPOGRÁFICO					
PROPRIETÁRIO: Alan Rossi Dayane da Conceição Rossi					
LEVANTAMENTO: Pedro Lecco			RESP. TECNICO: Pedro Lecco Filho – CRT: 080227342-4		
TITULO: Planta de Situação			LOCAL: Loteamento Villa Santi Cupido – Aracruz/ES		
PROJEÇÃO: UTM	UNIDADE: metro	DATUM: Sirgas-2000	FUSO: 24 S	MERIDIANO CENTRAL:	
DESENHO: PLecco	DATA: Junho/2022	ESCALA: 1/500	ÁREA: 300,00 m²	REV.:	0