
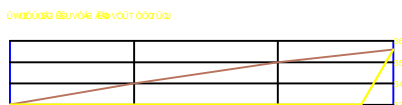
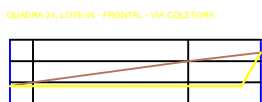
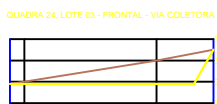
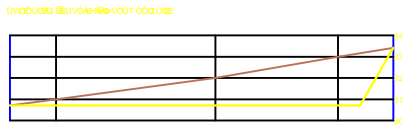
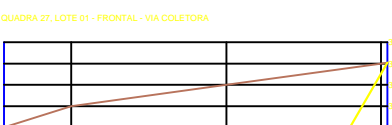
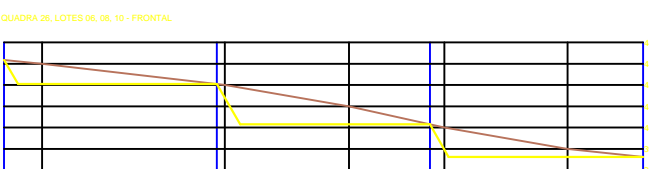
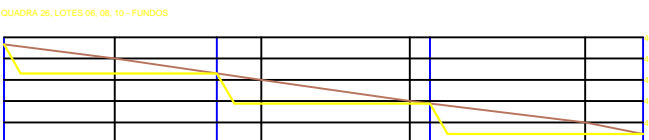
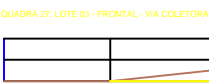
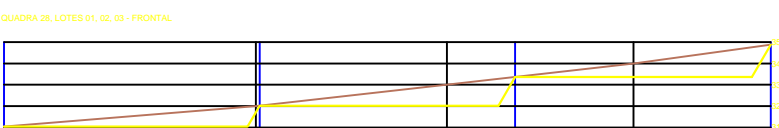
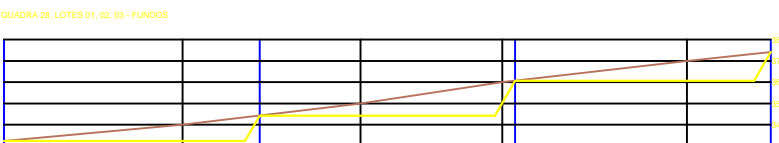
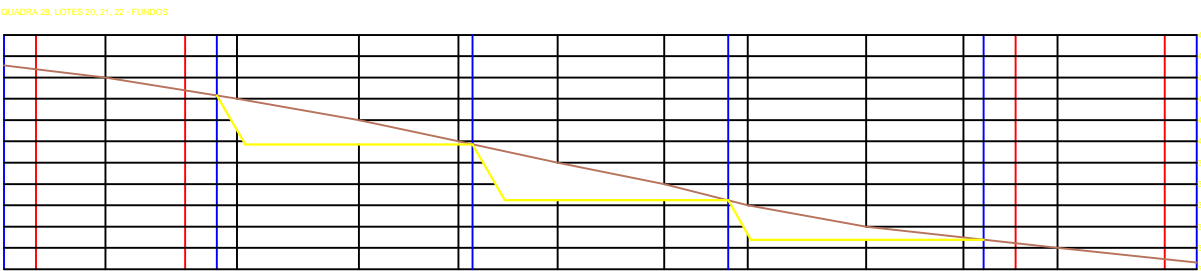
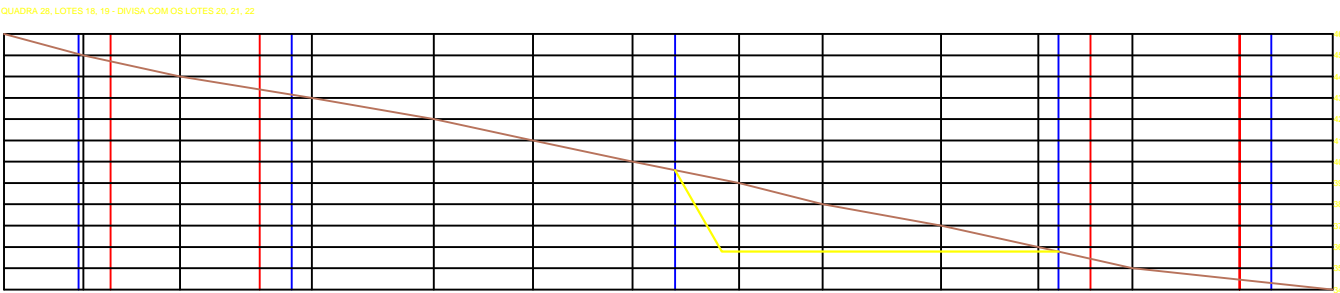
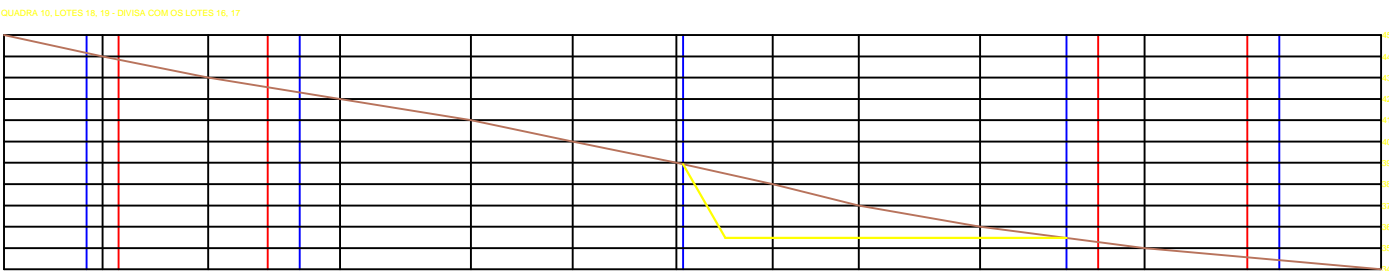
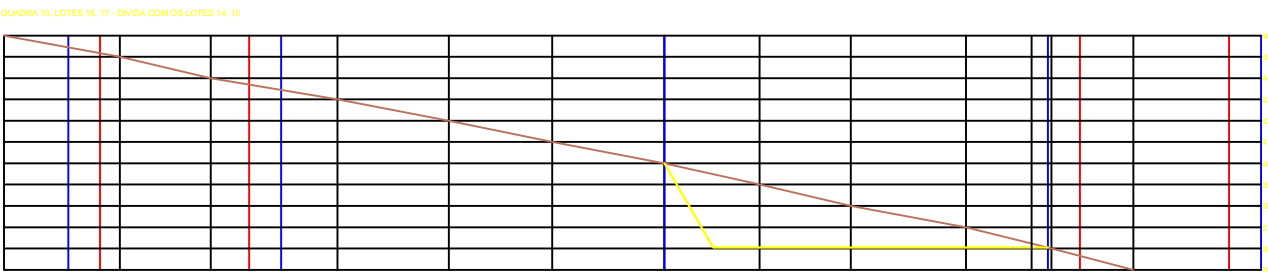
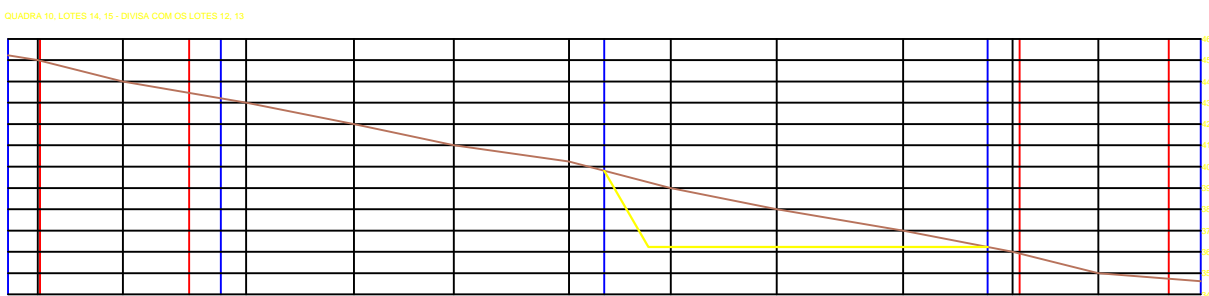
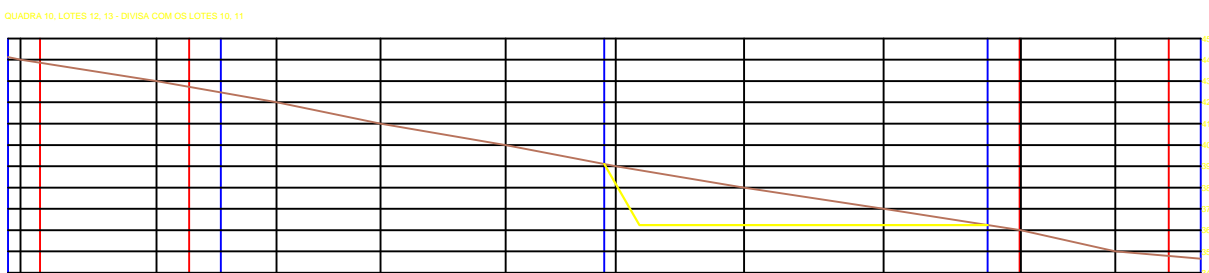
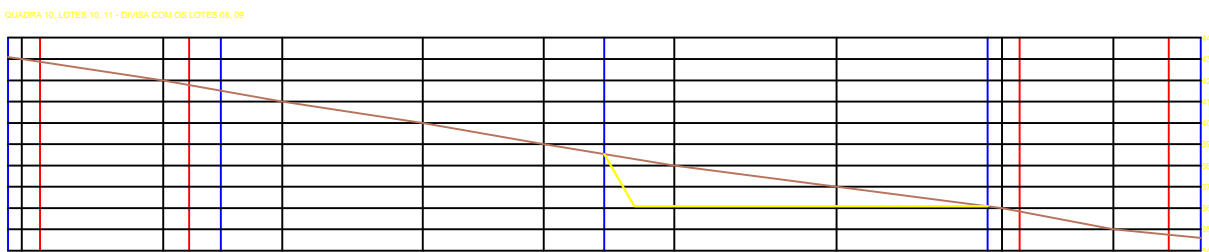
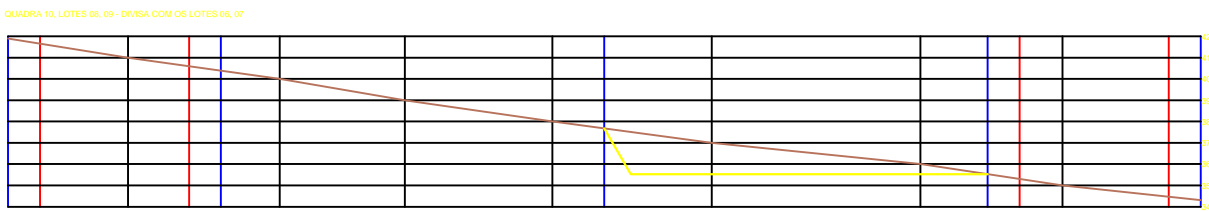
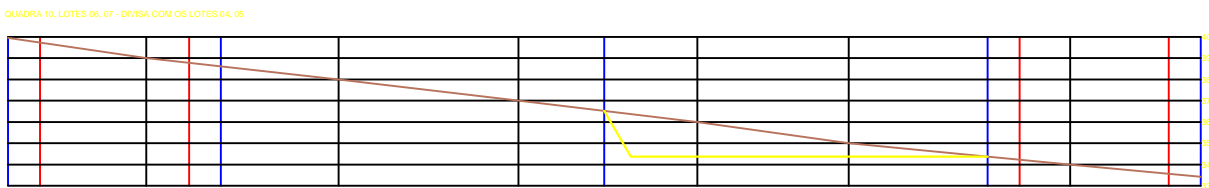
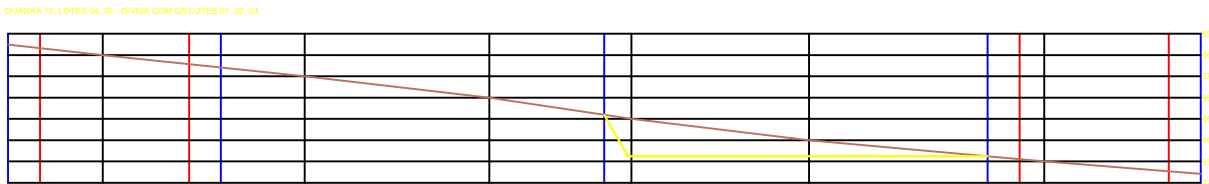
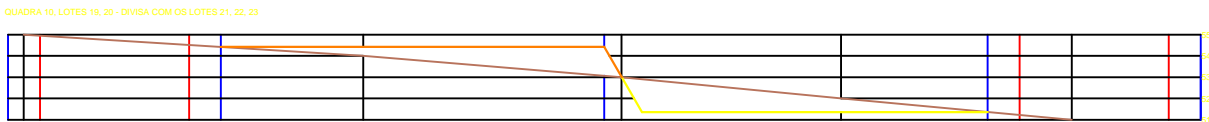
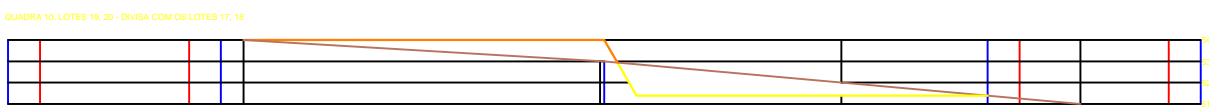
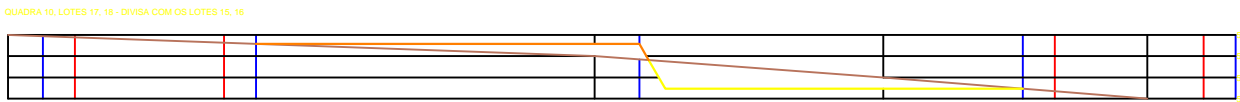
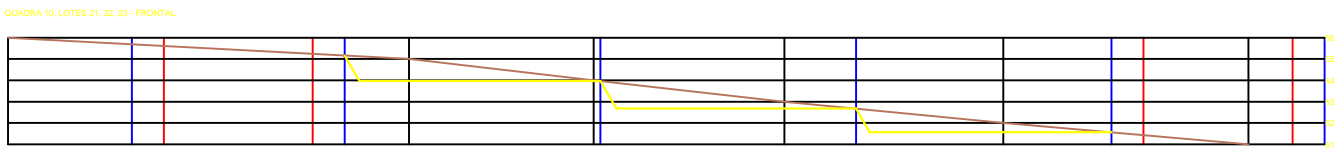
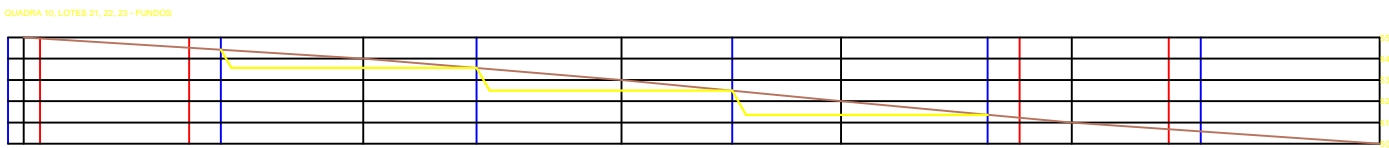
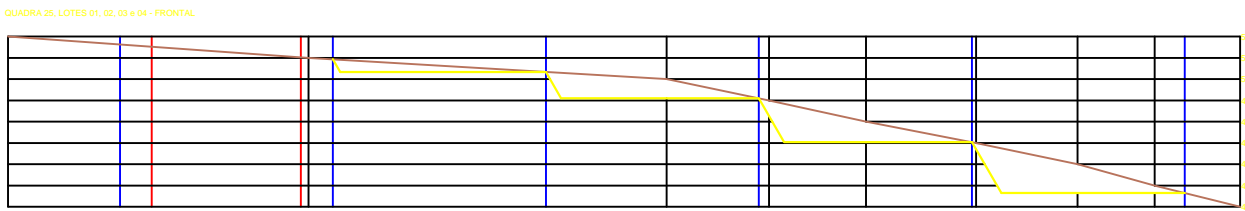


ARACRUZ CELULOSE

LEGENDA:

	HABITAÇÕES SIMPLES
	HABITAÇÕES COM ACESSIBILIDADE

PREFEITURA MUNICIPAL DE ARACRUZ	
PROJETO	PROJETO ARQUITETÔNICO
CLIENTE	CONDOMÍNIO RESIDENCIAL "ARACRUZ CASA"
LOCAL	NOVA COLÔNIA, ARACRUZ
CONTEÚDO	PLANTA DE LOTAÇÃO/SITUAÇÃO
DATA	01/02

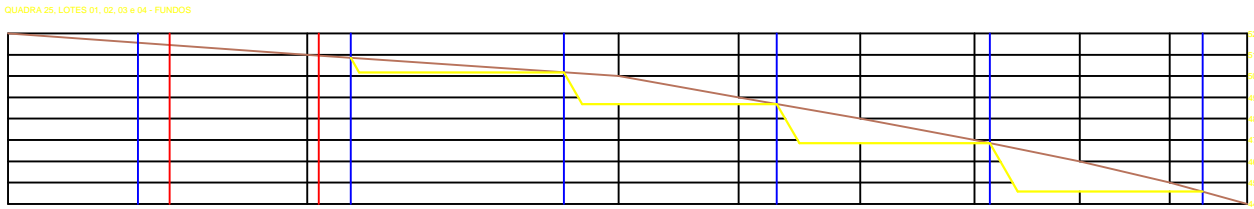

QUADRA	LOTE	ÁREA DO CORTE - FRONTAL	ÁREA DO CORTE - FUNDOS	ÁREA MÉDIA	COMP.	VOL.	fator de empolamento solo argiloso	VOL. ESCAV.
28	20	14,91	12,99	13,95	19,00	265,05	1,4	371,07
28	21	10,99	14,25	12,62	19,00	239,78	1,4	335,69
28	22	11,17	8,50	9,84	19,00	186,865	1,4	261,61
28	03	5,60	6,30	5,95	19,00	113,05	1,4	158,27
28	02	7,51	8,65	8,08	19,00	153,52	1,4	214,93
28	01	8,05	7,70	7,88	19,00	149,625	1,4	209,48
28	19	24,23	27,07	25,65	10,00	256,5	1,4	359,1
28	17	24,23	31,19	27,71	10,00	277,1	1,4	387,94
28	15	31,19	26,60	28,90	10,00	288,95	1,4	404,53
28	13	26,60	22,89	24,75	10,00	247,45	1,4	346,43
28	11	22,89	19,45	21,17	10,00	211,7	1,4	296,38
28	09	19,45	18,08	18,77	10,00	187,65	1,4	262,71
28	07	18,08	16,97	17,53	10,00	175,25	1,4	245,35
28	05	16,97	14,94	15,96	10,00	159,55	1,4	223,37
25	01	2,87	3,48	3,18	18,00	57,15	1,4	80,01
25	02	7,56	7,84	7,70	18,00	138,6	1,4	194,04
25	03	8,78	8,34	8,56	18,00	154,08	1,4	215,71
25	04	10,99	10,57	10,78	18,00	194,04	1,4	271,66
10	21	7,60	5,29	6,45	18,00	116,01	1,4	162,41
10	22	7,06	6,32	6,69	18,00	120,42	1,4	168,59
10	23	6,15	6,34	6,25	18,00	112,41	1,4	157,37
10	17	8,78	6,13	7,46	10,00	74,55	1	74,55
10	18	12,82	11,50	12,16	10,00	121,6	1,4	170,24
10	19	11,99	8,78	10,39	10,00	103,85	1	103,85
10	20	13,10	12,82	12,96	10,00	129,6	1,4	181,44
26	10	5,43	6,48	5,96	18,00	107,19	1,4	150,07
26	08	9,14	6,40	7,77	18,00	139,86	1,4	195,8
26	06	5,99	7,37	6,68	18,00	120,24	1,4	168,34
27	03	7,36	19,07	13,22	11,48	151,71	1,4	212,39
27	03	7,36	0,00	3,68	6,38	23,48	1,4	32,87
27	01	28,90	17,19	23,05	7,86	181,13	1,4	253,59
27	01	28,90	0,00	14,45	5,69	82,22	1,4	115,11
24	03	20,89	19,01	19,95	7,03	140,25	1,4	196,35
24	03	20,89	0,00	10,45	7,72	80,64	1,4	112,89
22	04	23,41	23,11	23,26	3,45	80,25	1,4	112,35
22	04	23,41	0,00	11,71	18,96	221,93	1,4	310,7
TOTAL CORTE (m³)								7.558,67
TOTAL ATERRO (m³)								178,40
MOVIMENTAÇÃO DE TERRA TOTAL (m³)								7.737,07


OBSERVAÇÃO: QUADRA 10, LOTE 17 E 19 SERÃO ATERRADOS (LETRAS EM VERMELHO)

PREFEITURA MUNICIPAL DE ARACRUZ


SECRETARIA MUNICIPAL DE OBRAS

PREFEITO:	DR. COUTINHO		DATA:	DEZ/2021
ASSUNTO:	PROJETO TERRAPLANAGEM		PRANCHA:	01/02
LOCAL:	NOVA CONQUISTA, ARACRUZ-ES			
CONTEUDO:	PLANTA DE CORTE - ATERRO			
AUTOR DO PROJETO:	THALLES SOEIRO DE SOUZA			
SECRETARIO:	RAFAEL MACHADO BORGIO	GERENTE DE OBRAS PUBLICAS:	ANA PAULA BAIÖCCO	


QUADRA 25, LOTES 01, 02, 03 e 04 - FUNDOS

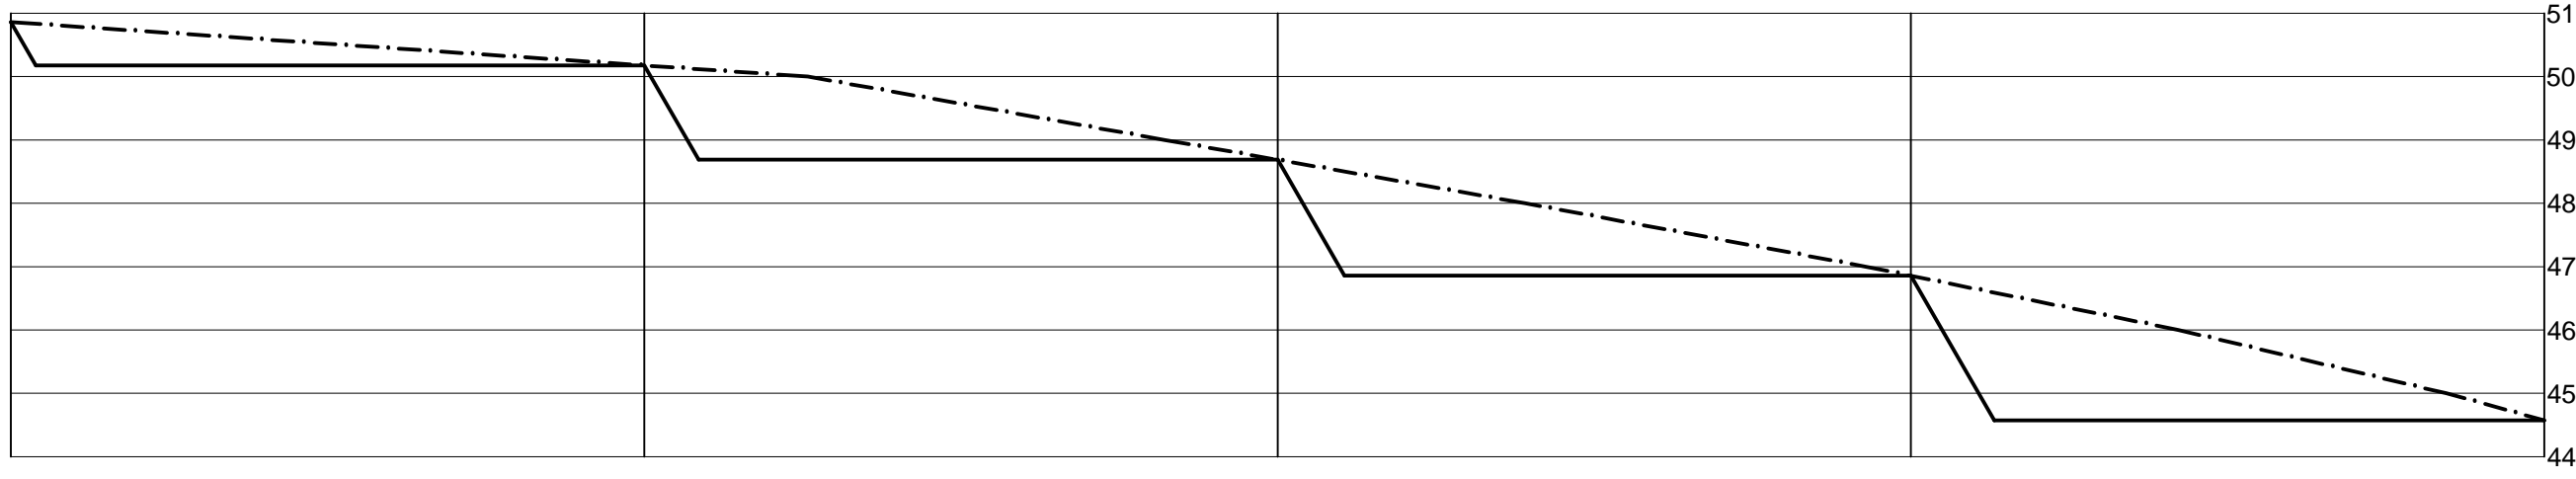


QUADRA 25, LOTES 01, 02, 03 e 04 - FRONTAL

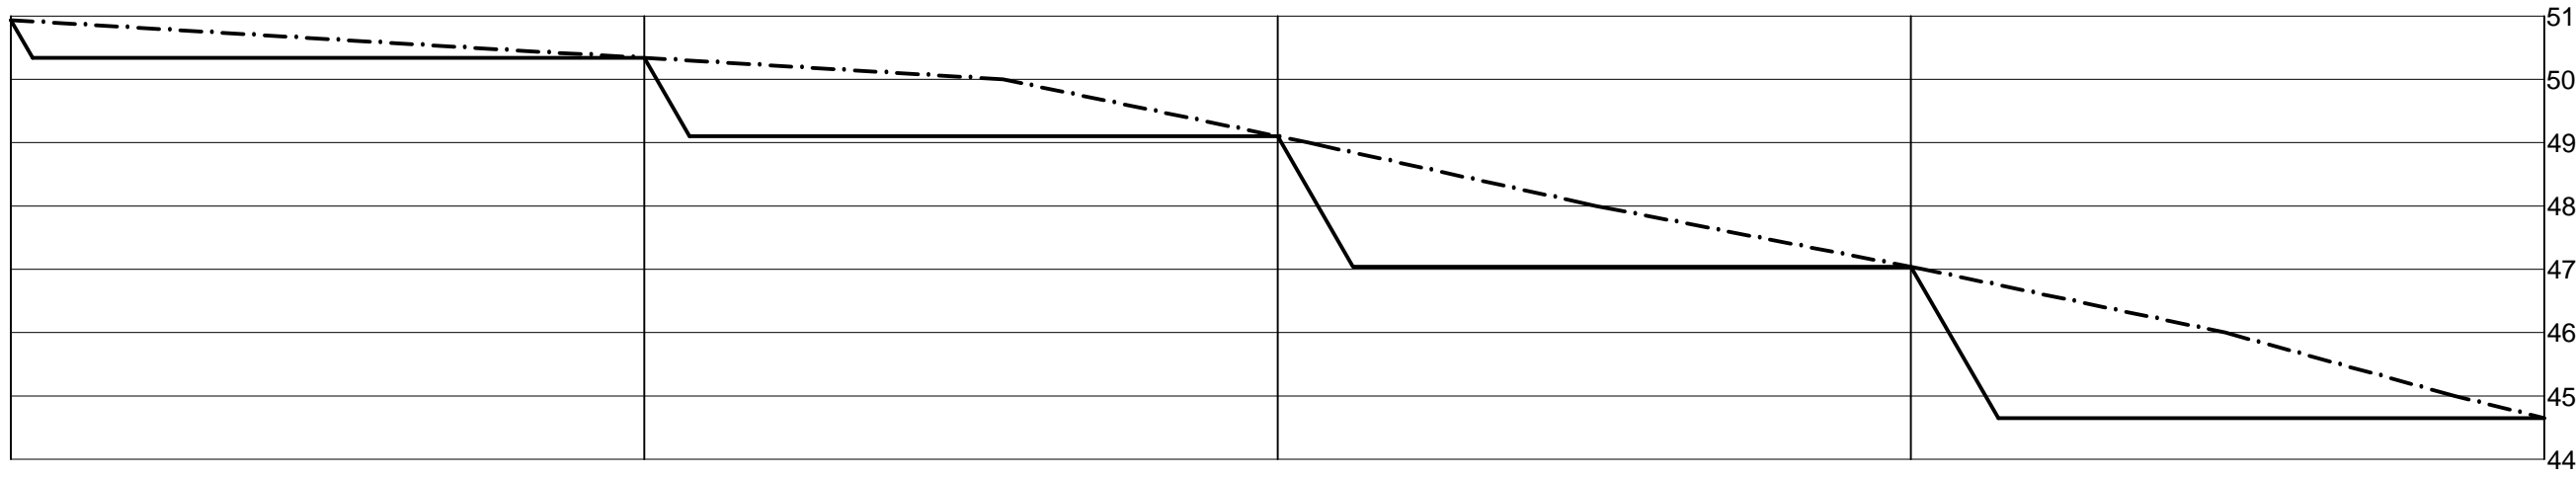


QUADRA 10, LOTES 21, 22, 23 - FUNDOS

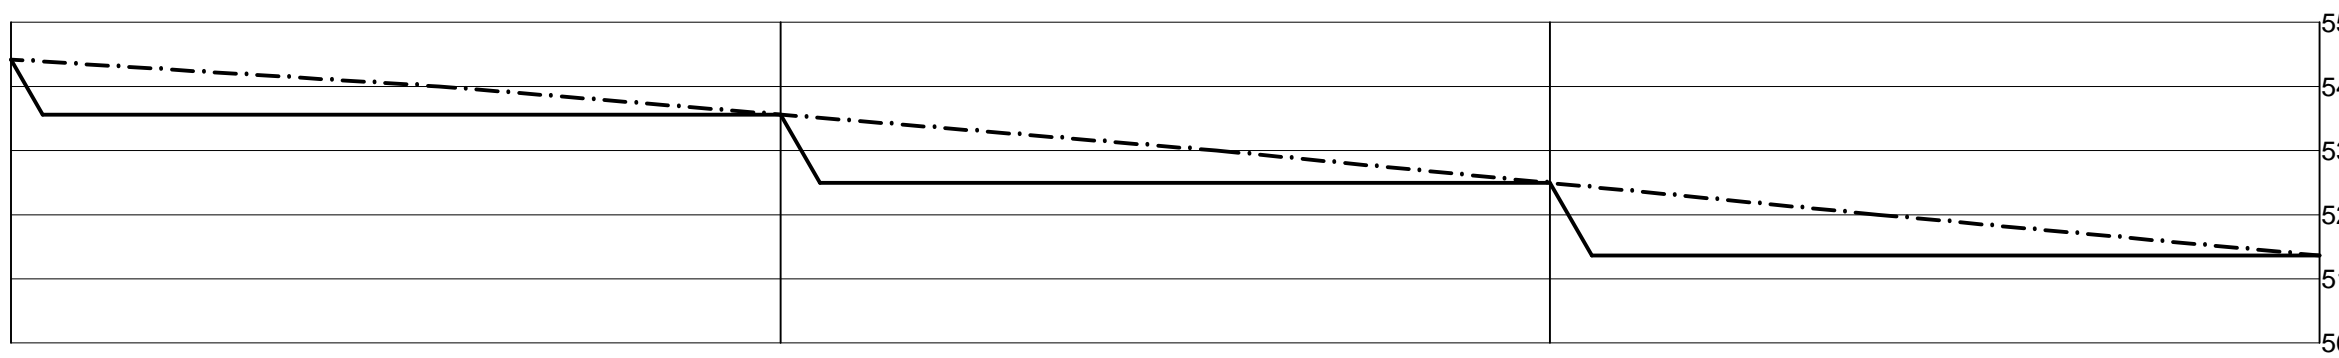


QUADRA 10, LOTES 21, 22, 23 - FRONTAL

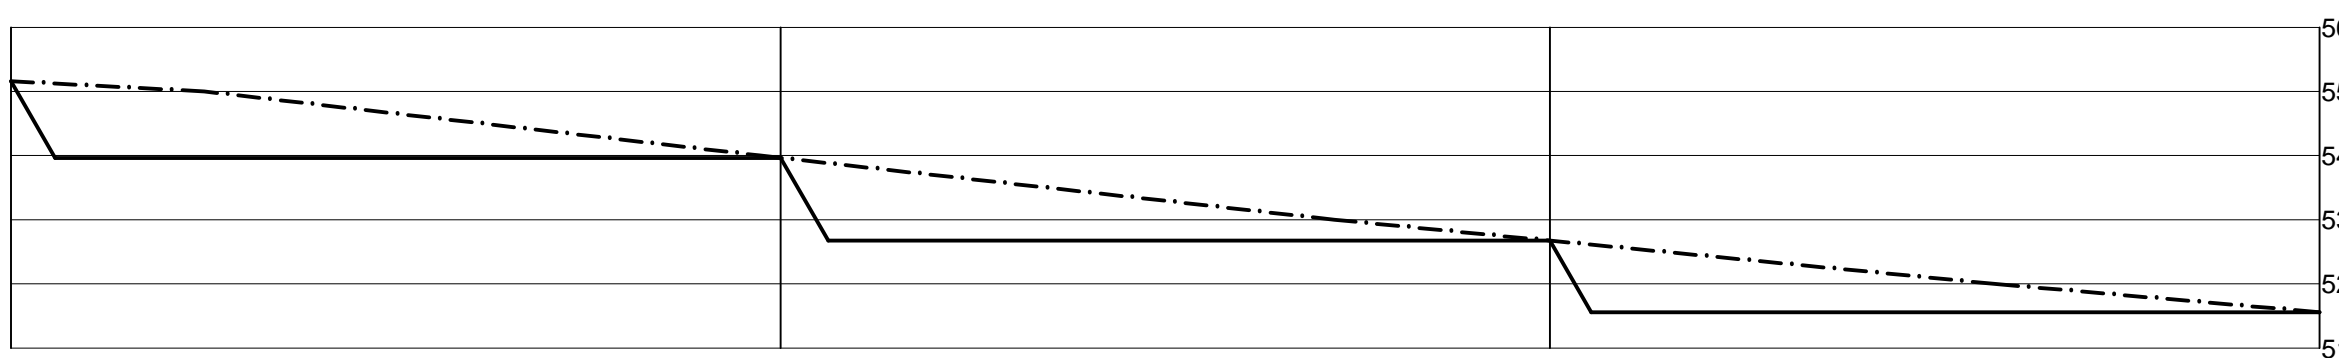


QUADRA 10, LOTES 17, 18 - DIVISA COM OS LOTES 15, 16

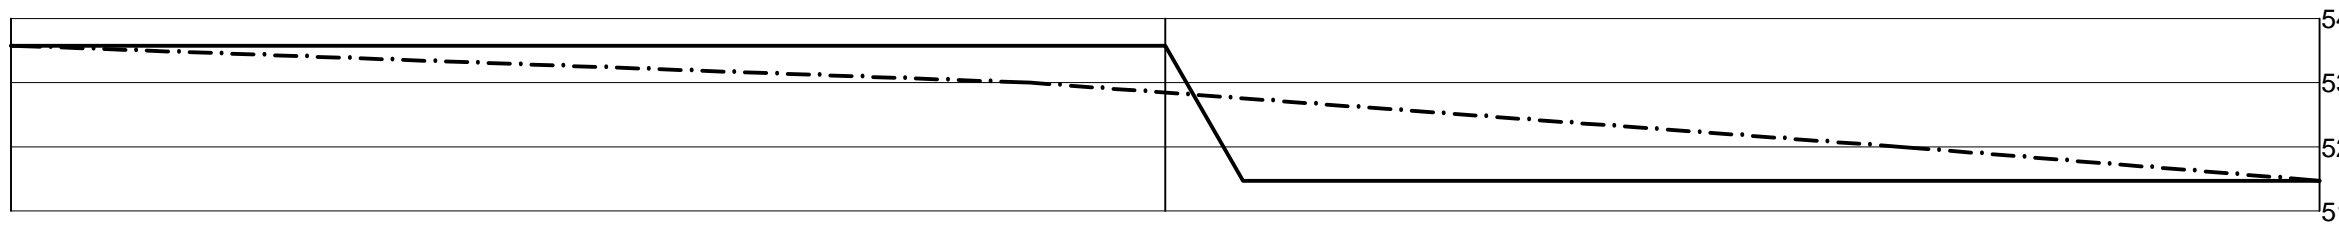


QUADRA 10, LOTES 19, 20 - DIVISA COM OS LOTES 17, 18

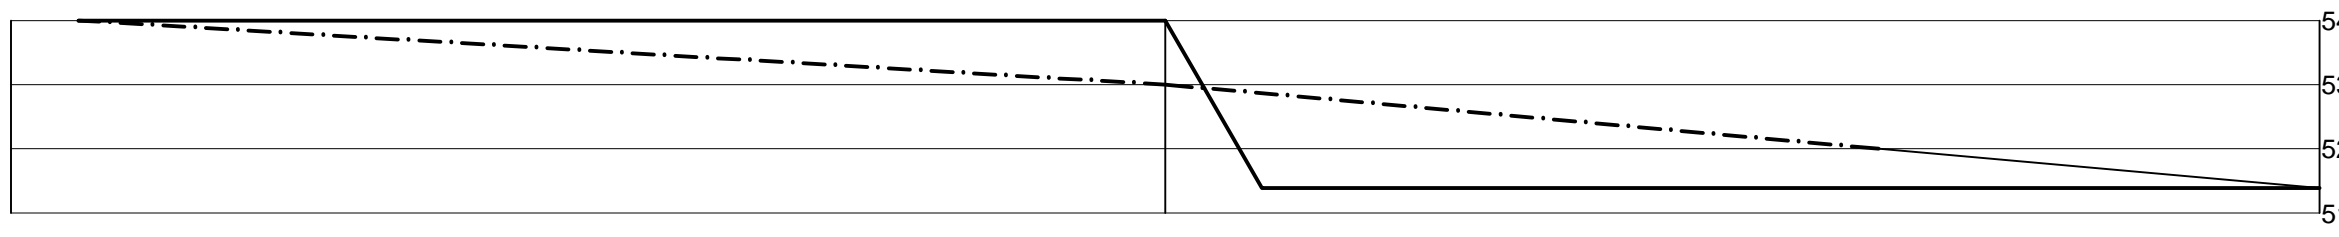


QUADRA 10, LOTES 19, 20 - DIVISA COM OS LOTES 21, 22, 23

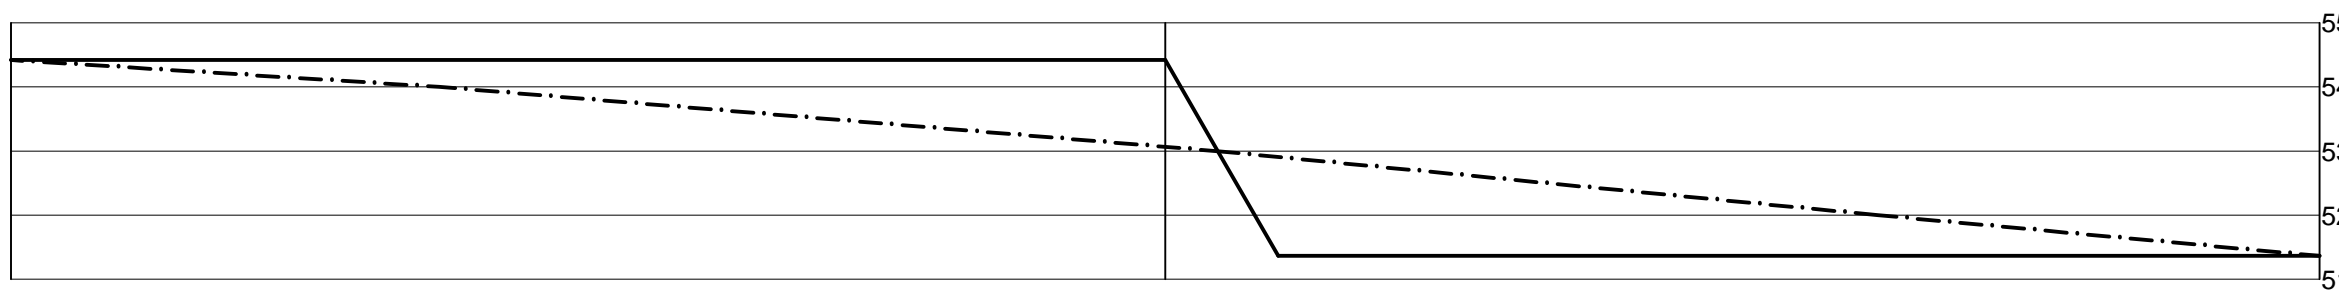


QUADRA 10, LOTES 04, 05 - DIVISA COM OS LOTES 01, 02, 03

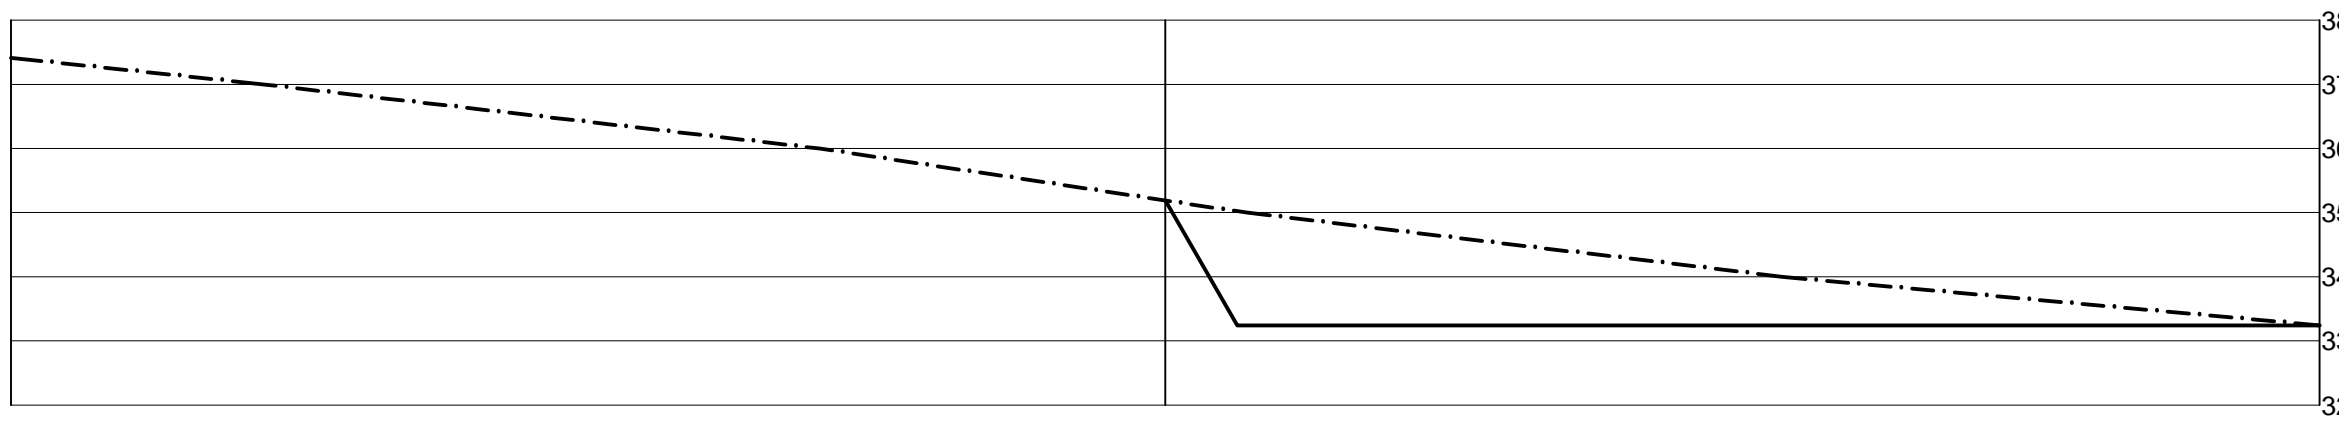


QUADRA 10, LOTES 06, 07 - DIVISA COM OS LOTES 04, 05

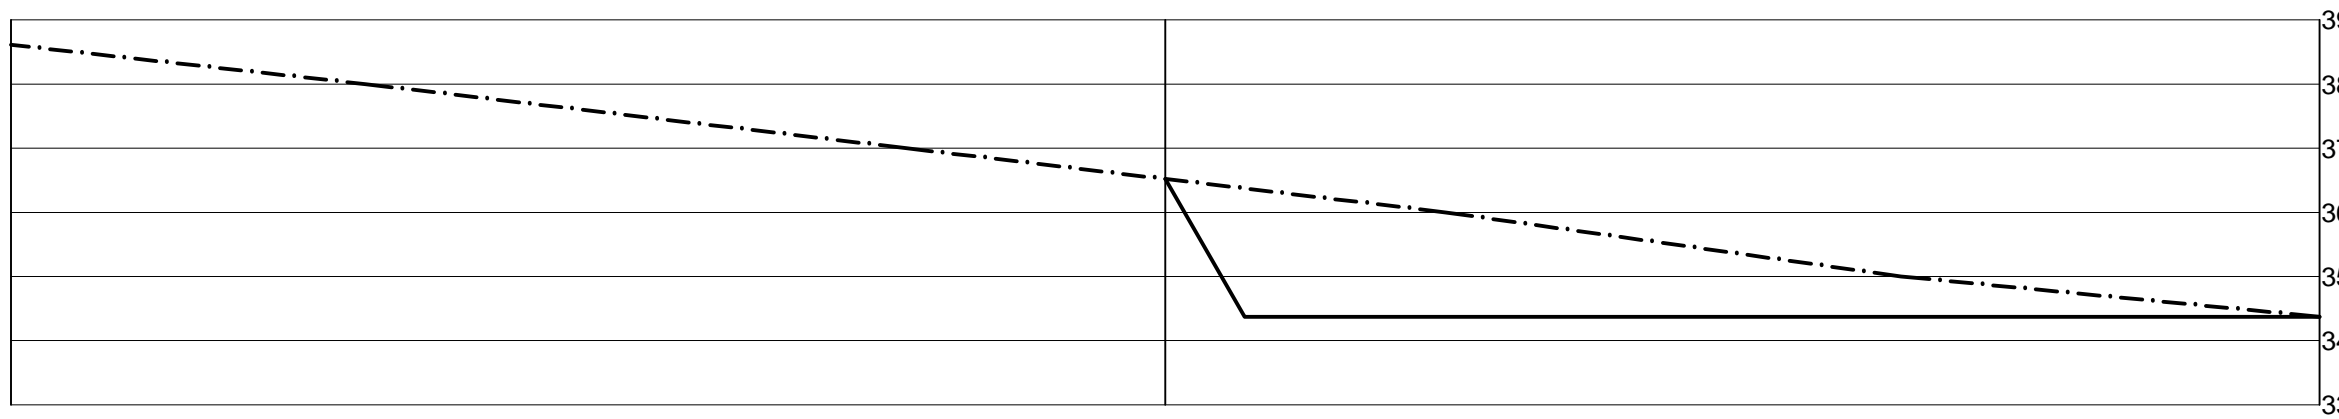


QUADRA 10, LOTES 08, 09 - DIVISA COM OS LOTES 06, 07

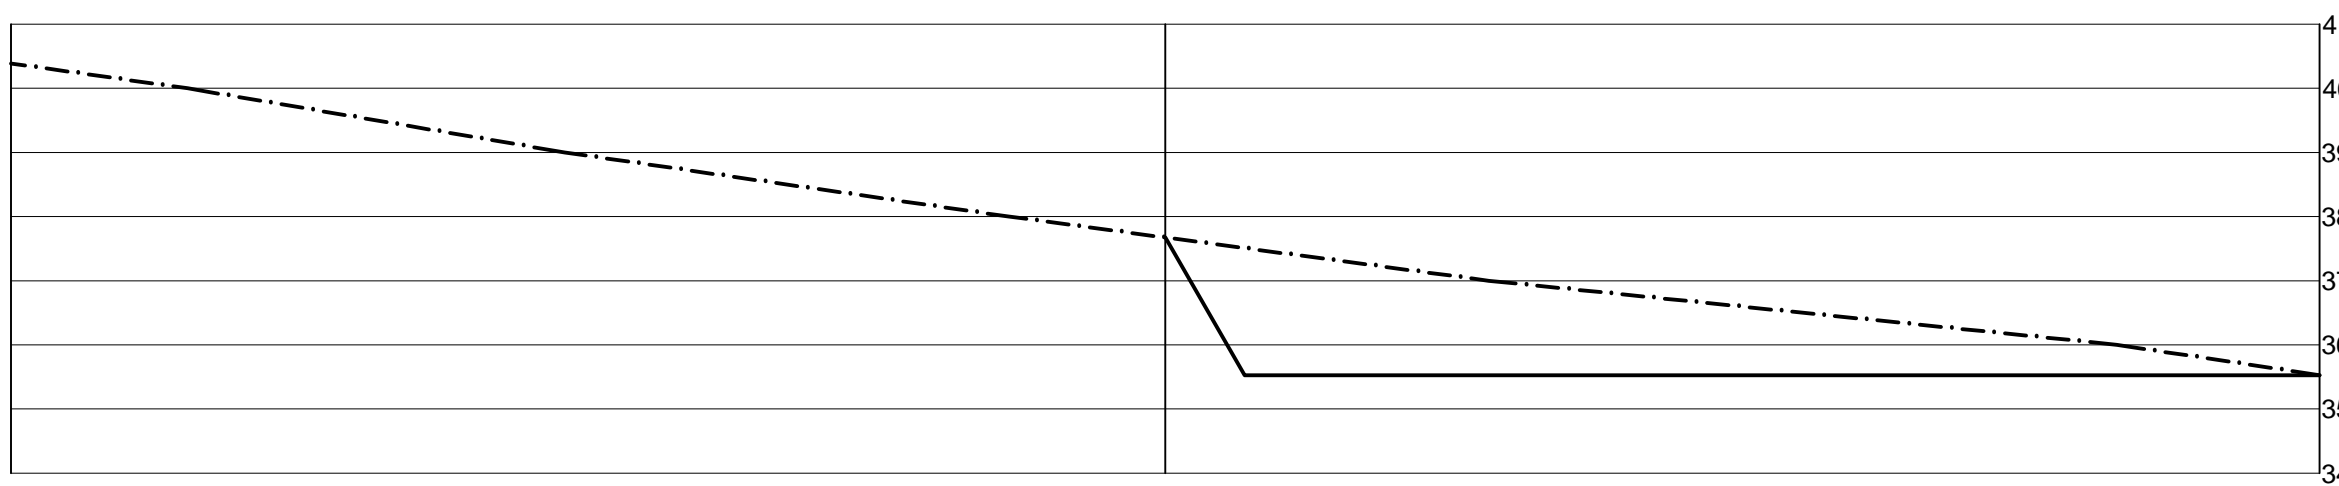


QUADRA 10, LOTES 10, 11 - DIVISA COM OS LOTES 08, 09

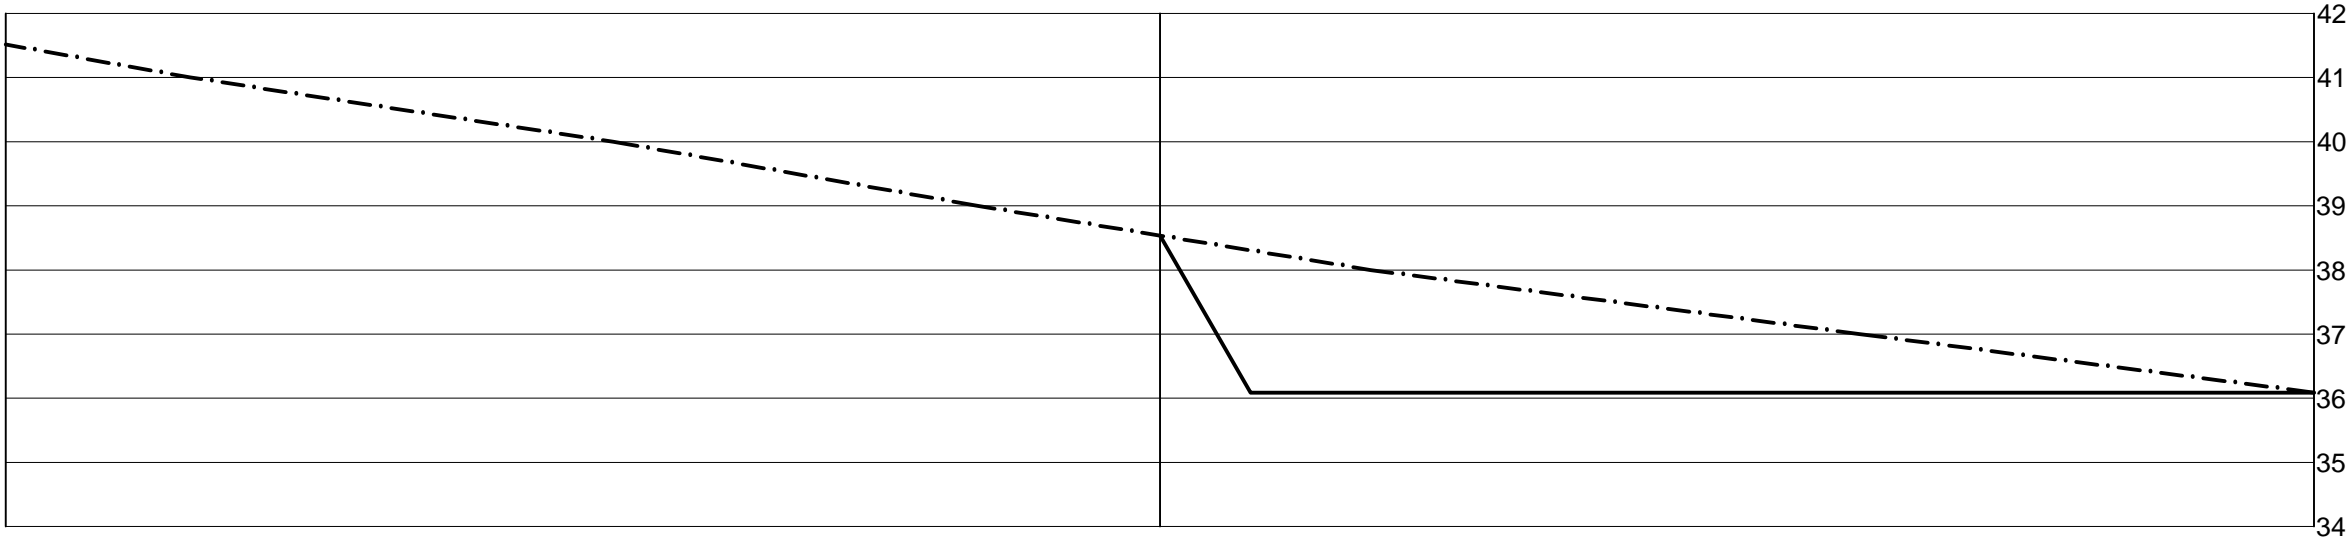


QUADRA 10, LOTES 12, 13 - DIVISA COM OS LOTES 10, 11

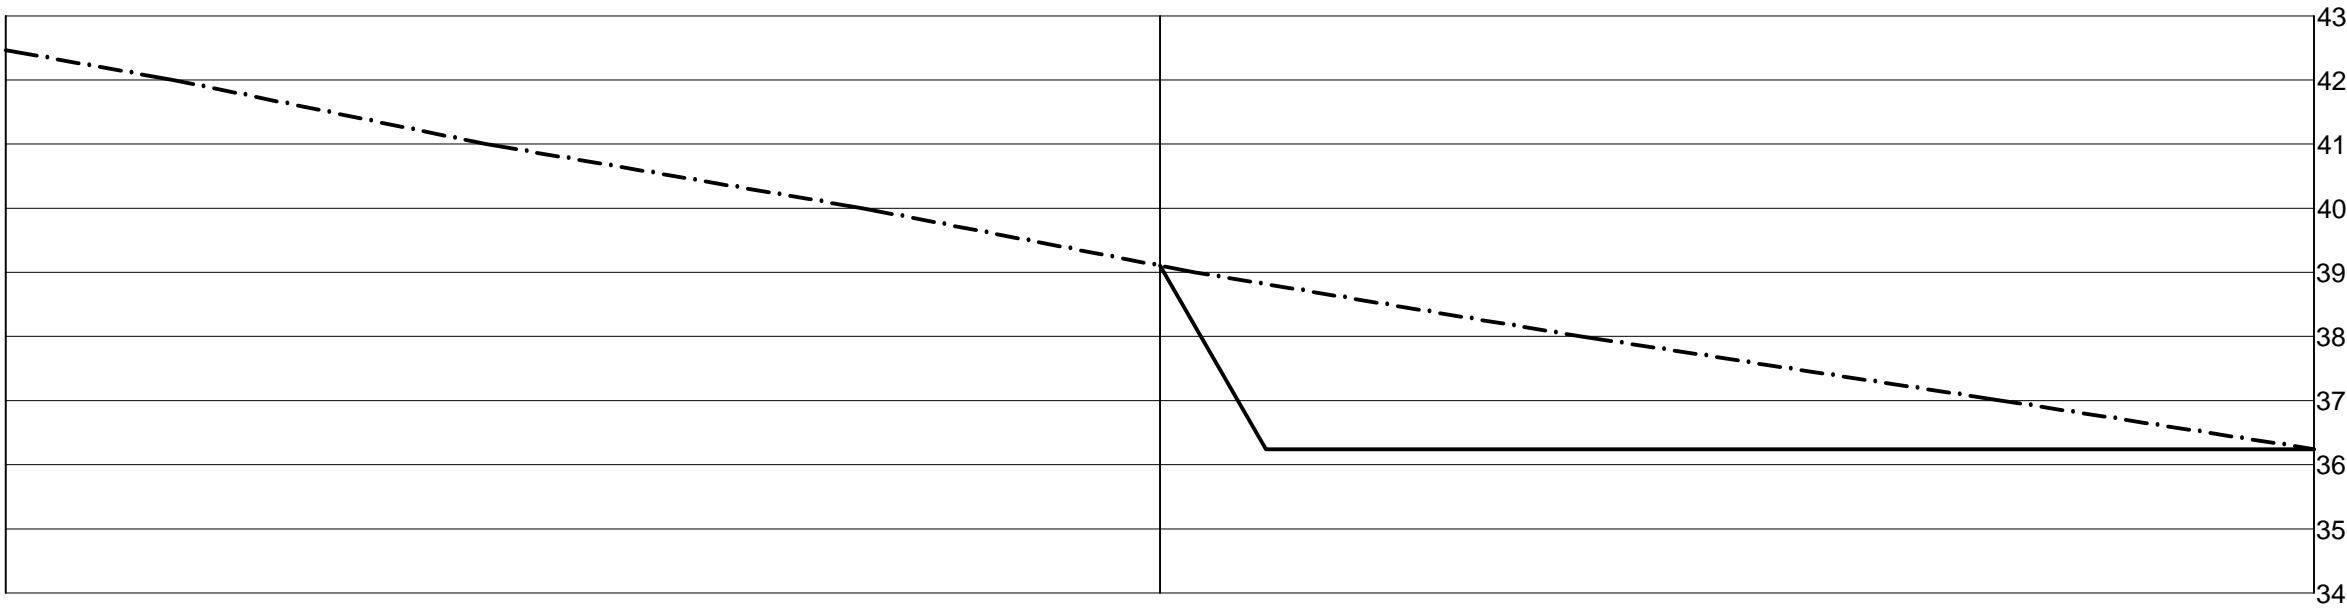


QUADRA 10, LOTES 14, 15 - DIVISA COM OS LOTES 12, 13

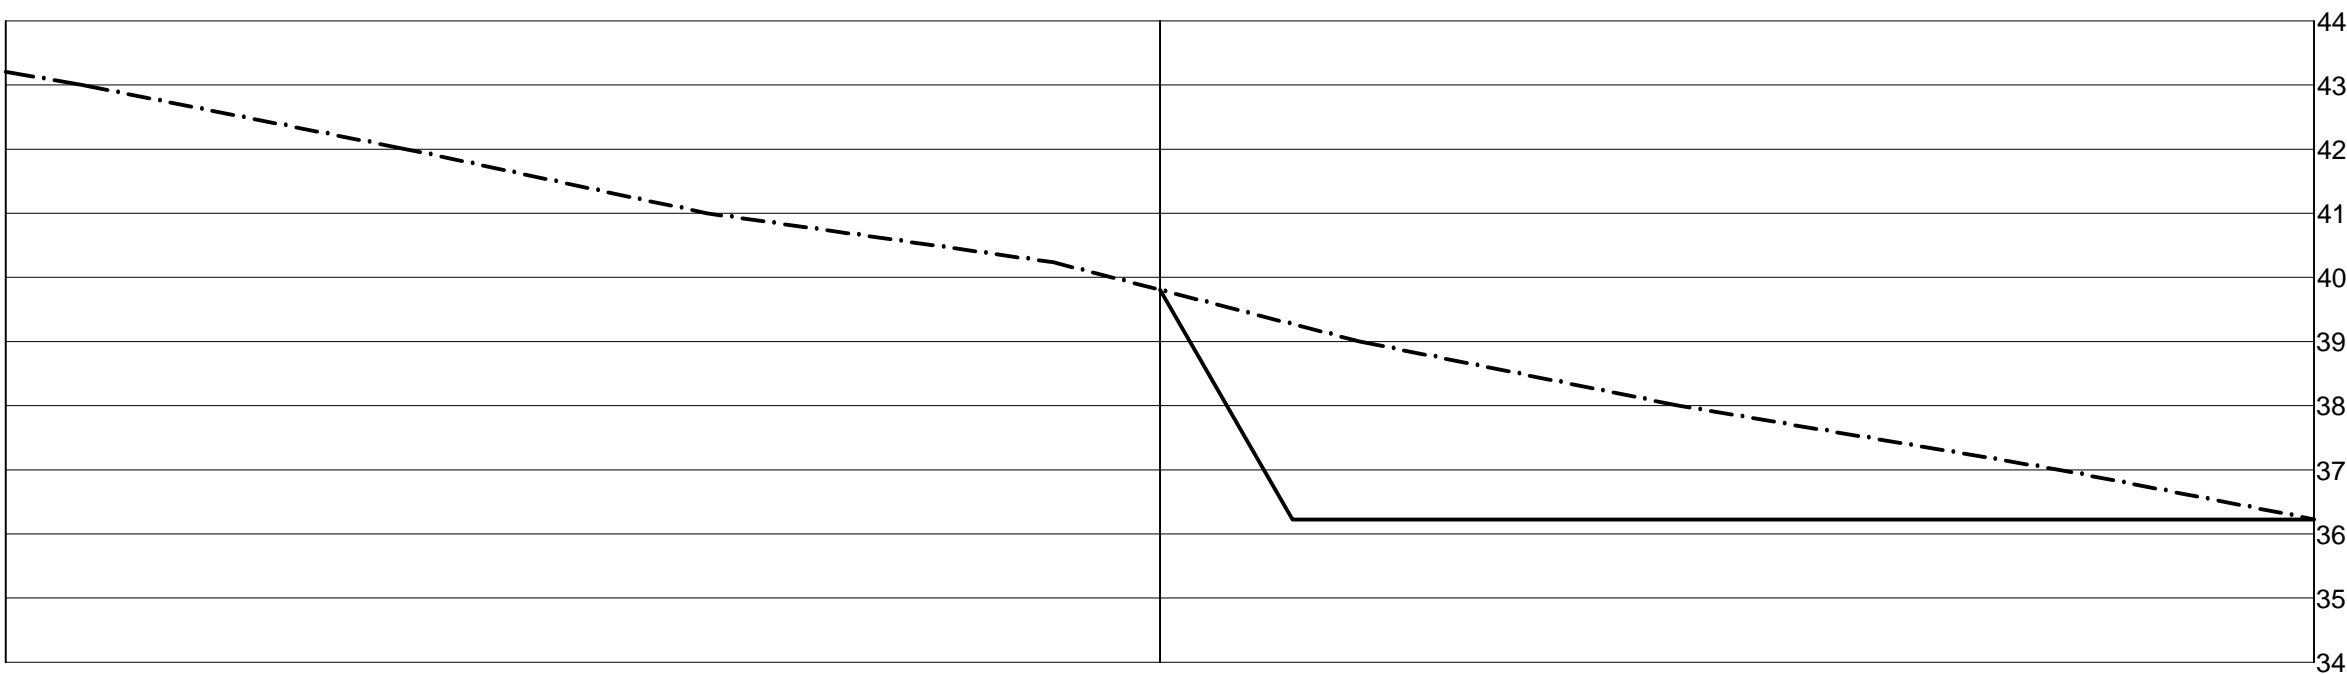


QUADRA 10, LOTES 16, 17 - DIVISA COM OS LOTES 14, 15

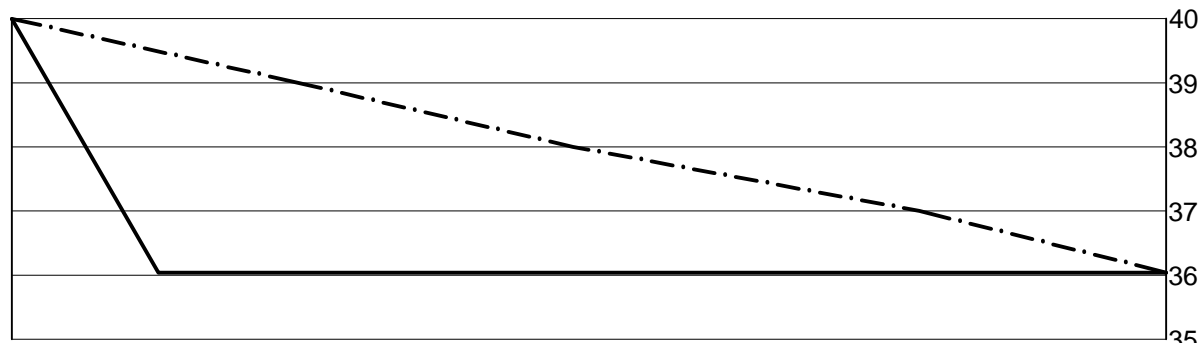


QUADRA 10, LOTES 18, 19 - DIVISA COM OS LOTES 16, 17

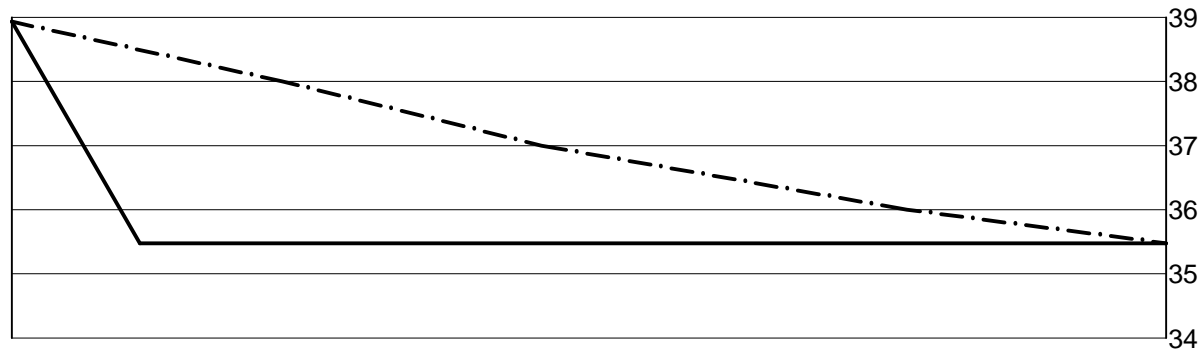


QUADRA 28, LOTES 18, 19 - DIVISA COM OS LOTES 20, 21, 22

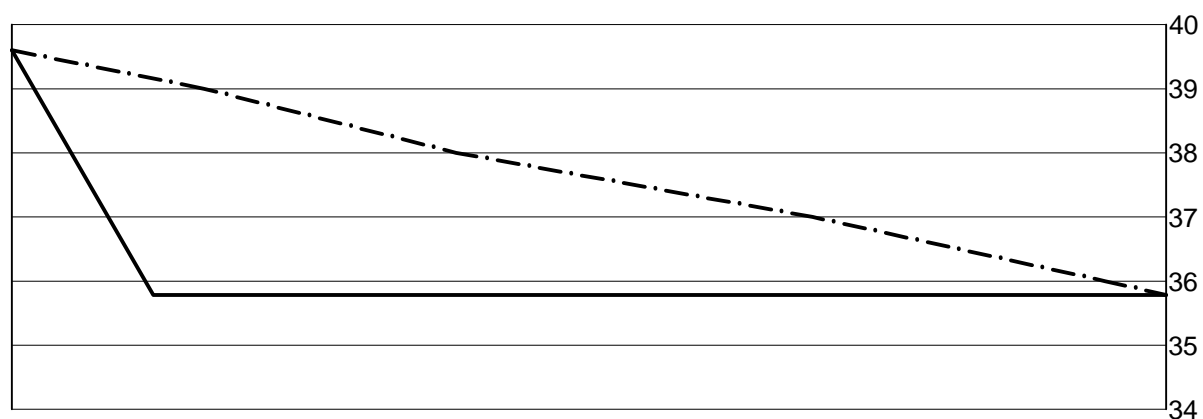


QUADRA 28, LOTES 20, 21, 22 - FUNDOS

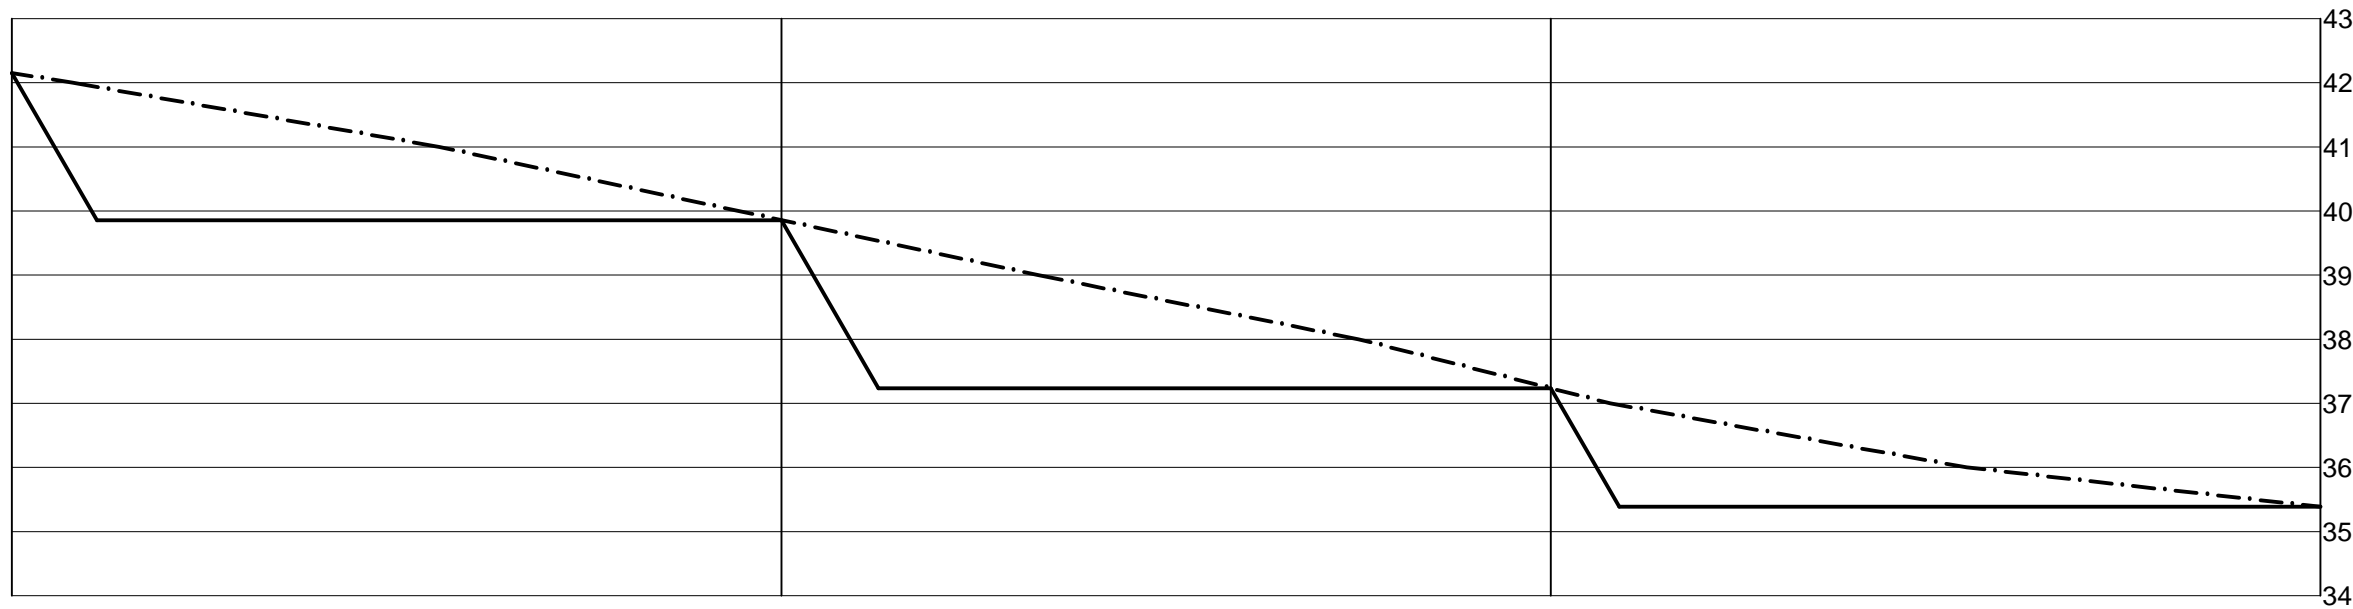


QUADRA 28, LOTES 20, 21, 22 - FRONTAL

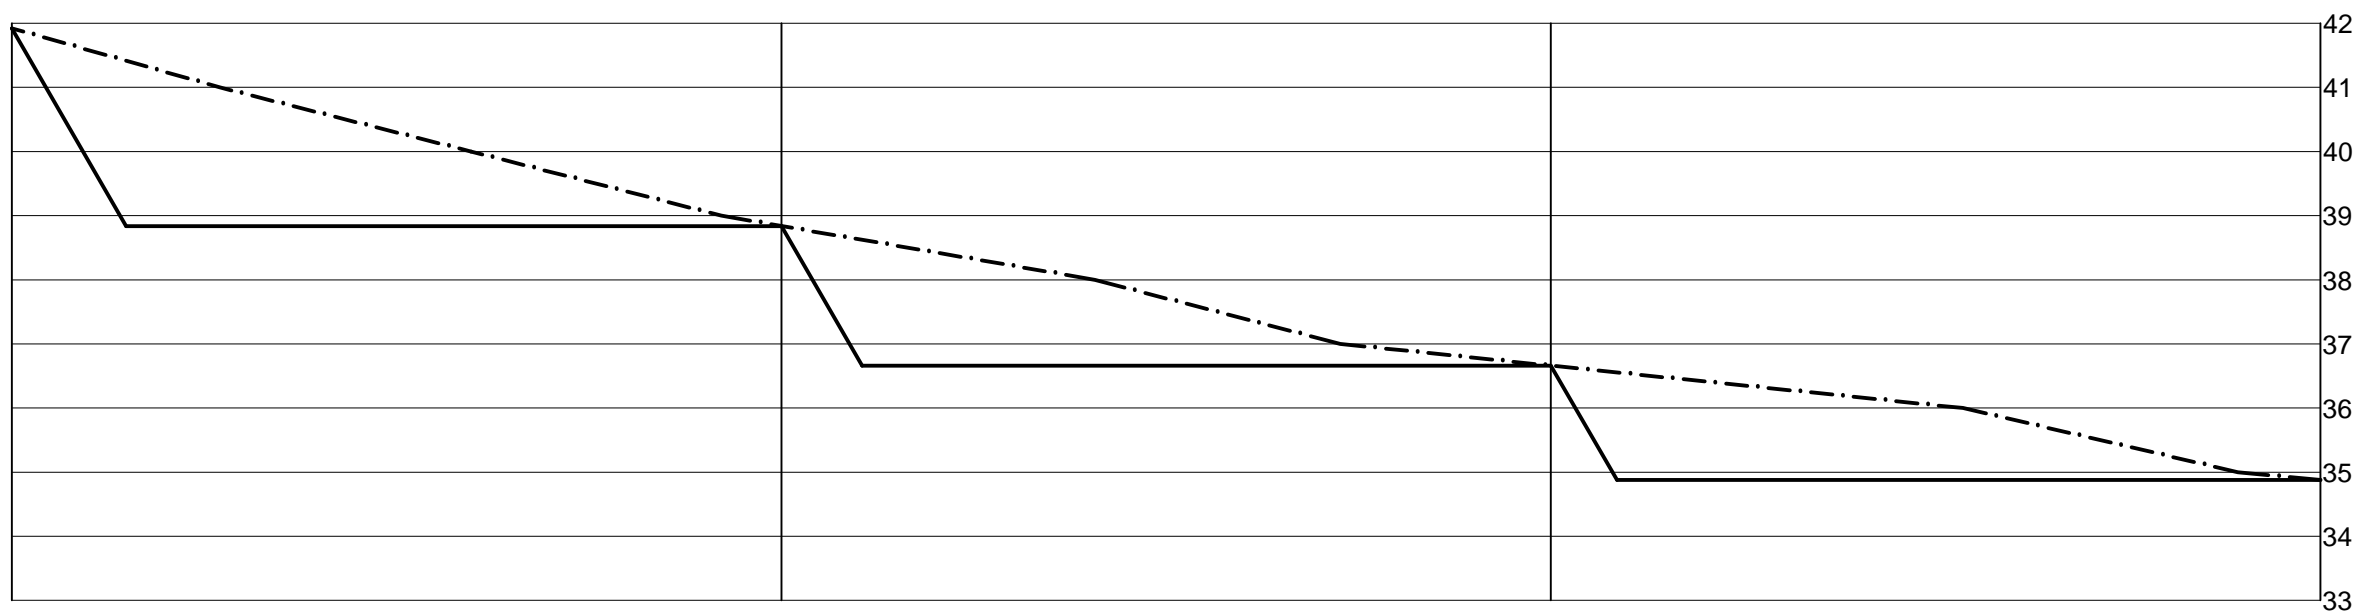


QUADRA 28, LOTES 01, 02, 03 - FUNDOS

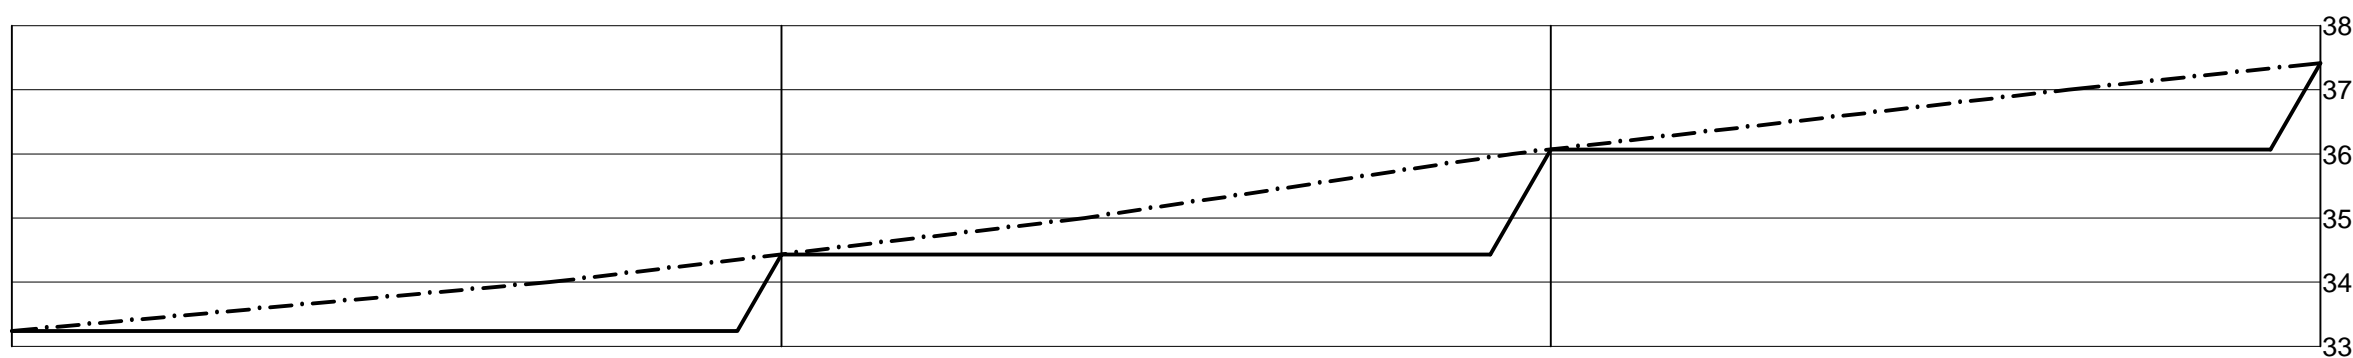


QUADRA 28, LOTES 01, 02, 03 - FRONTAL

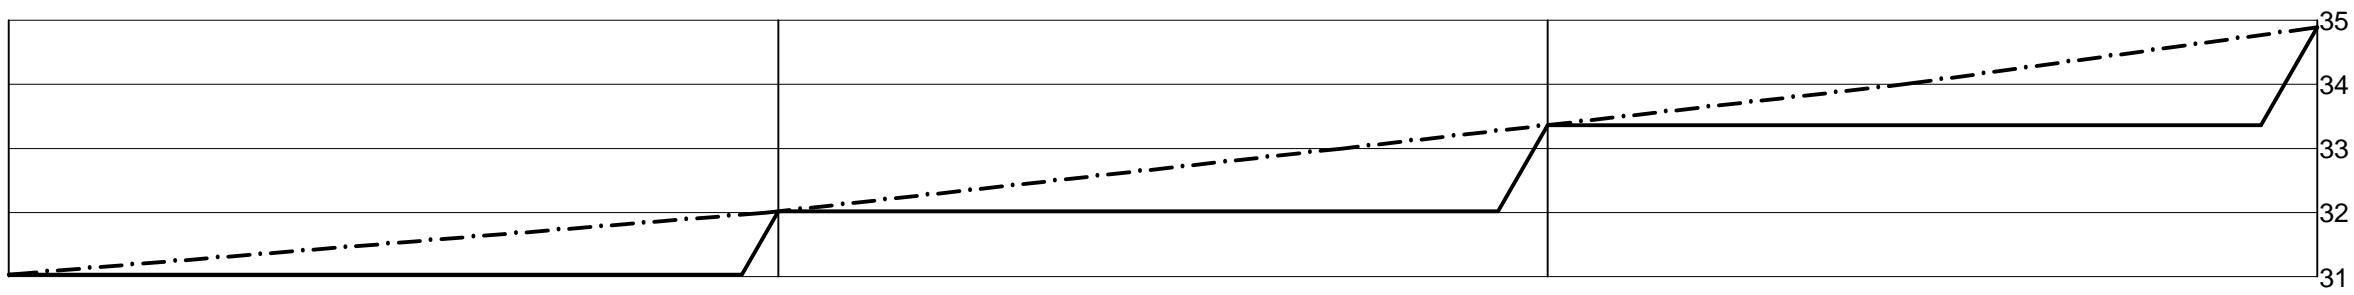


QUADRA 27, LOTE 03 - FRONTAL - VIA COLETORA

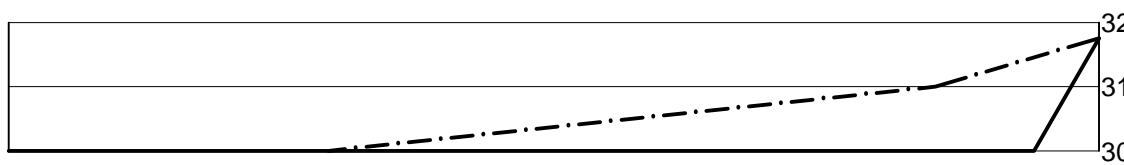


QUADRA 27, LOTE 03 - DIVISA COM LOTE 05

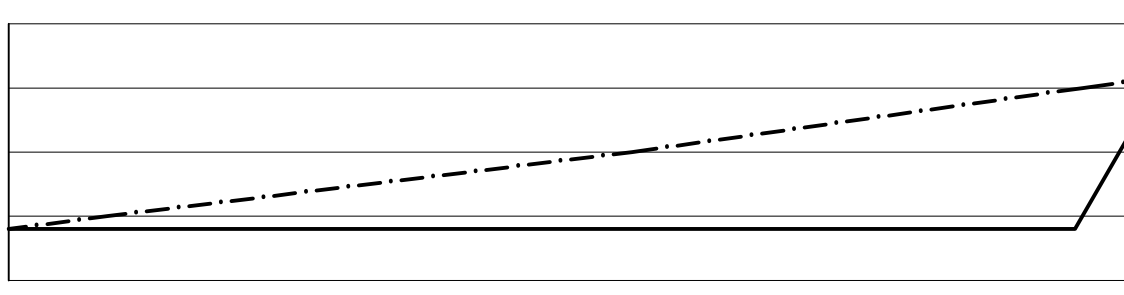


QUADRA 26, LOTES 06, 08, 10 - FUNDOS

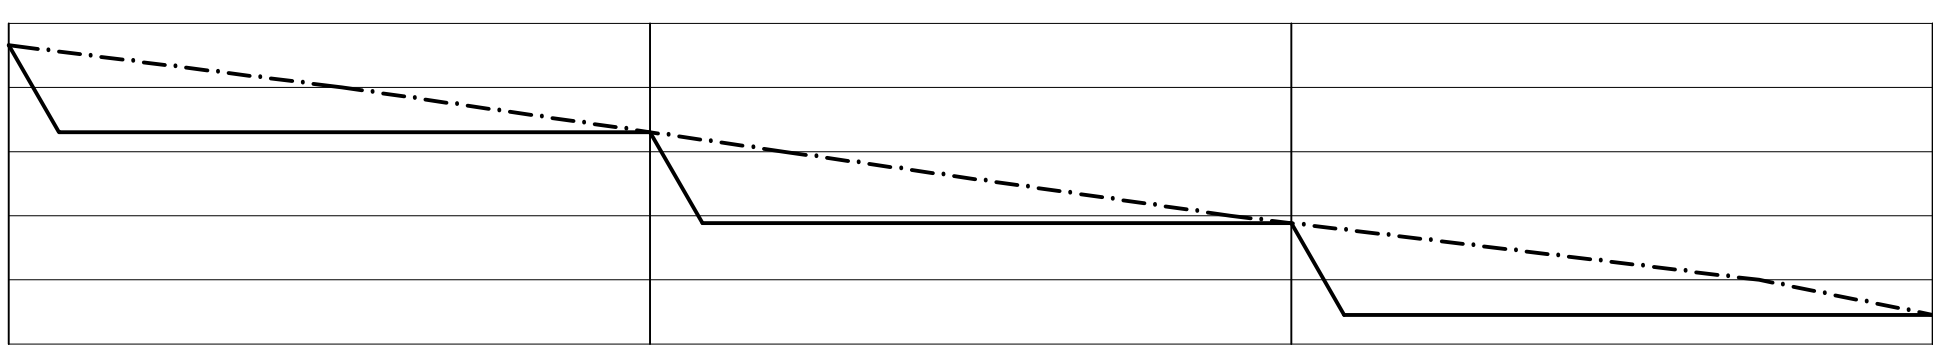


QUADRA 26, LOTES 06, 08, 10 - FRONTAL

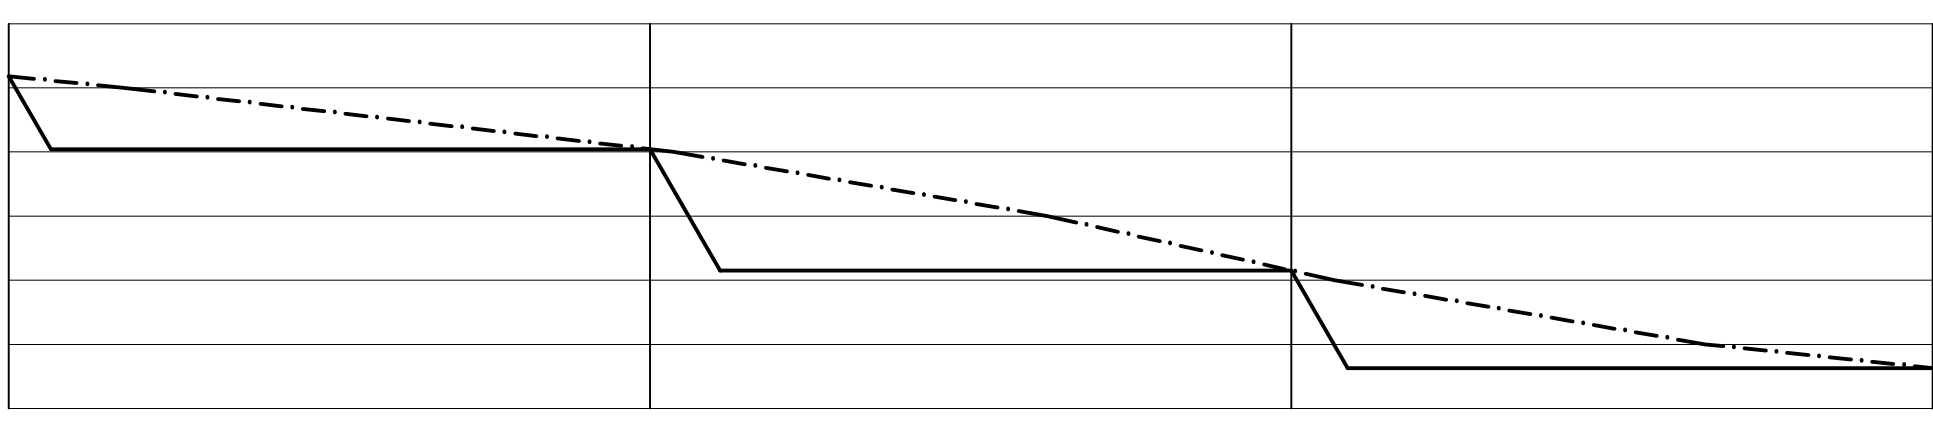


QUADRA 27, LOTE 01 - FRONTAL - VIA COLETORA

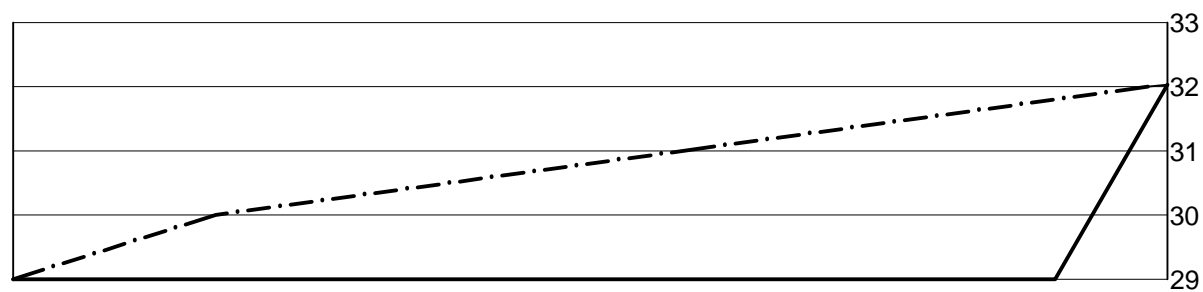


QUADRA 27, LOTE 01 - DIVISA COM LOTE 02

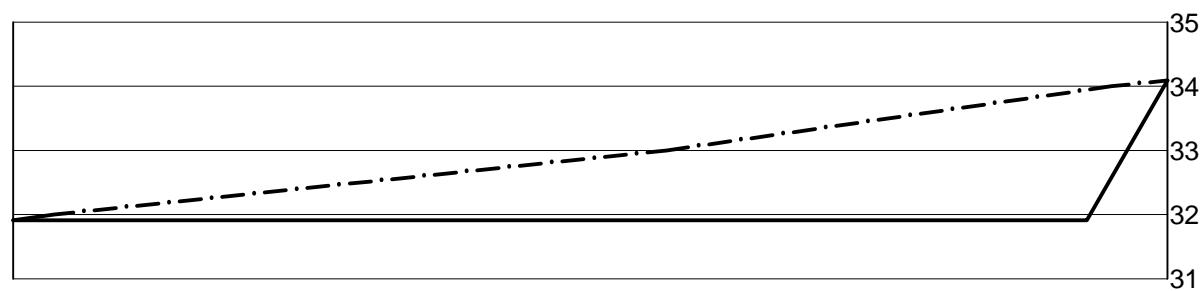

QUADRA 24, LOTE 03 - FRONTAL - VIA COLETORA

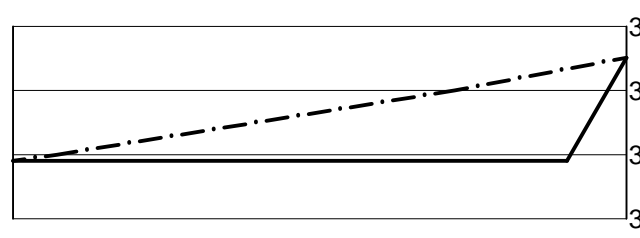

QUADRA 24, LOTE 04 - FRONTAL - VIA COLETORA

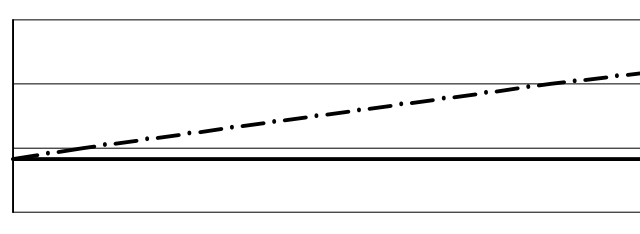

QUADRA	LOTE	ÁREA DO CORTE - FRONTAL	ÁREA DO CORTE - FUNDOS	ÁREA MÉDIA	COMP.	VOL.	fator de empolamento solo argiloso	VOL. ESCAV.
28	20	14,91	12,99	13,95	19,00	265,05	1,4	371,07
28	21	10,99	14,25	12,62	19,00	239,78	1,4	335,69
28	22	11,17	8,50	9,84	19,00	186,865	1,4	261,61
28	03	5,60	6,30	5,95	19,00	113,05	1,4	158,27
28	02	7,51	8,65	8,08	19,00	153,52	1,4	214,93
28	01	8,05	7,70	7,88	19,00	149,625	1,4	209,48
28	19	29,91	24,23	27,07	10,00	270,7	1,4	378,98
28	17	24,23	31,19	27,71	10,00	277,1	1,4	387,94
28	15	31,19	26,60	28,90	10,00	288,95	1,4	404,53
28	13	26,60	22,89	24,75	10,00	247,45	1,4	346,43
28	11	22,89	19,45	21,17	10,00	211,7	1,4	296,38
28	09	19,45	18,08	18,77	10,00	187,65	1,4	262,71
28	07	18,08	16,97	17,53	10,00	175,25	1,4	245,35
28	05	16,97	14,94	15,96	10,00	159,55	1,4	223,37
25	01	2,87	3,48	3,18	18,00	57,15	1,4	80,01
25	02	7,56	7,84	7,70	18,00	138,6	1,4	194,04
25	03	8,78	8,34	8,56	18,00	154,08	1,4	215,71
25	04	10,99	10,57	10,78	18,00	194,04	1,4	271,66
10	21	7,60	5,29	6,45	18,00	116,01	1,4	162,41
10	22	7,06	6,32	6,69	18,00	120,42	1,4	168,59
10	23	6,15	6,34	6,25	18,00	112,41	1,4	157,37
10	17	8,78	6,13	7,46	10,00	74,55	1	74,55
10	18	12,82	11,50	12,16	10,00	121,6	1,4	170,24
10	19	11,99	8,78	10,39	10,00	103,85	1	103,85
10	20	13,10	12,82	12,96	10,00	129,6	1,4	181,44
26	10	5,43	6,48	5,96	18,00	107,19	1,4	150,07
26	08	9,14	6,40	7,77	18,00	139,86	1,4	195,8
26	06	5,99	7,37	6,68	18,00	120,24	1,4	168,34
27	03	7,36	13,22	11,48	151,71	212,39	1,4	212,39
27	03	7,36	0,00	3,68	6,38	23,48	1,4	32,87
27	01	28,90	17,19	23,05	7,86	181,13	1,4	253,59
27	01	28,90	0,00	14,45	5,69	82,22	1,4	115,11
24	03	20,89	19,01	19,95	7,03	140,25	1,4	196,35
24	03	20,89	0,00	10,45	7,72	80,64	1,4	112,89
22	04	23,41	23,11	23,26	3,45	80,25	1,4	112,35
22	04	23,41	0,00	11,71	18,96	221,93	1,4	310,7

TOTAL CORTE (m³) 7.558,67

TOTAL ATERRO (m³) 178,40

MOVIMENTAÇÃO DE TERRA TOTAL (m³) 7.737,07

OBSERVAÇÃO: QUADRA 10, LOTE 17 E 19 SERÃO ATERRADOS (LETRAS EM VERMELHO)

PREFEITURA MUNICIPAL DE ARACRUZ

SECRETARIA MUNICIPAL DE OBRAS

PREFEITO:	DR. COUTINHO		
ASSUNTO:	PROJETO TERRAPLANAGEM		
	CONJUNTO HABITACIONAL PROGRAMA "NOSSA CASA"		
LOCAL:	NOVA CONQUISTA, ARACRUZ-ES		
CONTEÚDO:	PLANTA DE CORTE - ATERRO		
AUTOR DO PROJETO:	THALLES SOEIRO DE SOUZA		DATA: DEZ /2021
SECRETÁRIO:	RAFAEL MACHADO BORG	GERENTE DE OBRAS PÚBLICAS: ANA PAULA BAIÓCCO	PRANCHA: 01/02