



PLANTA BAIXA DE ÁGUA

ESC.: 1/50

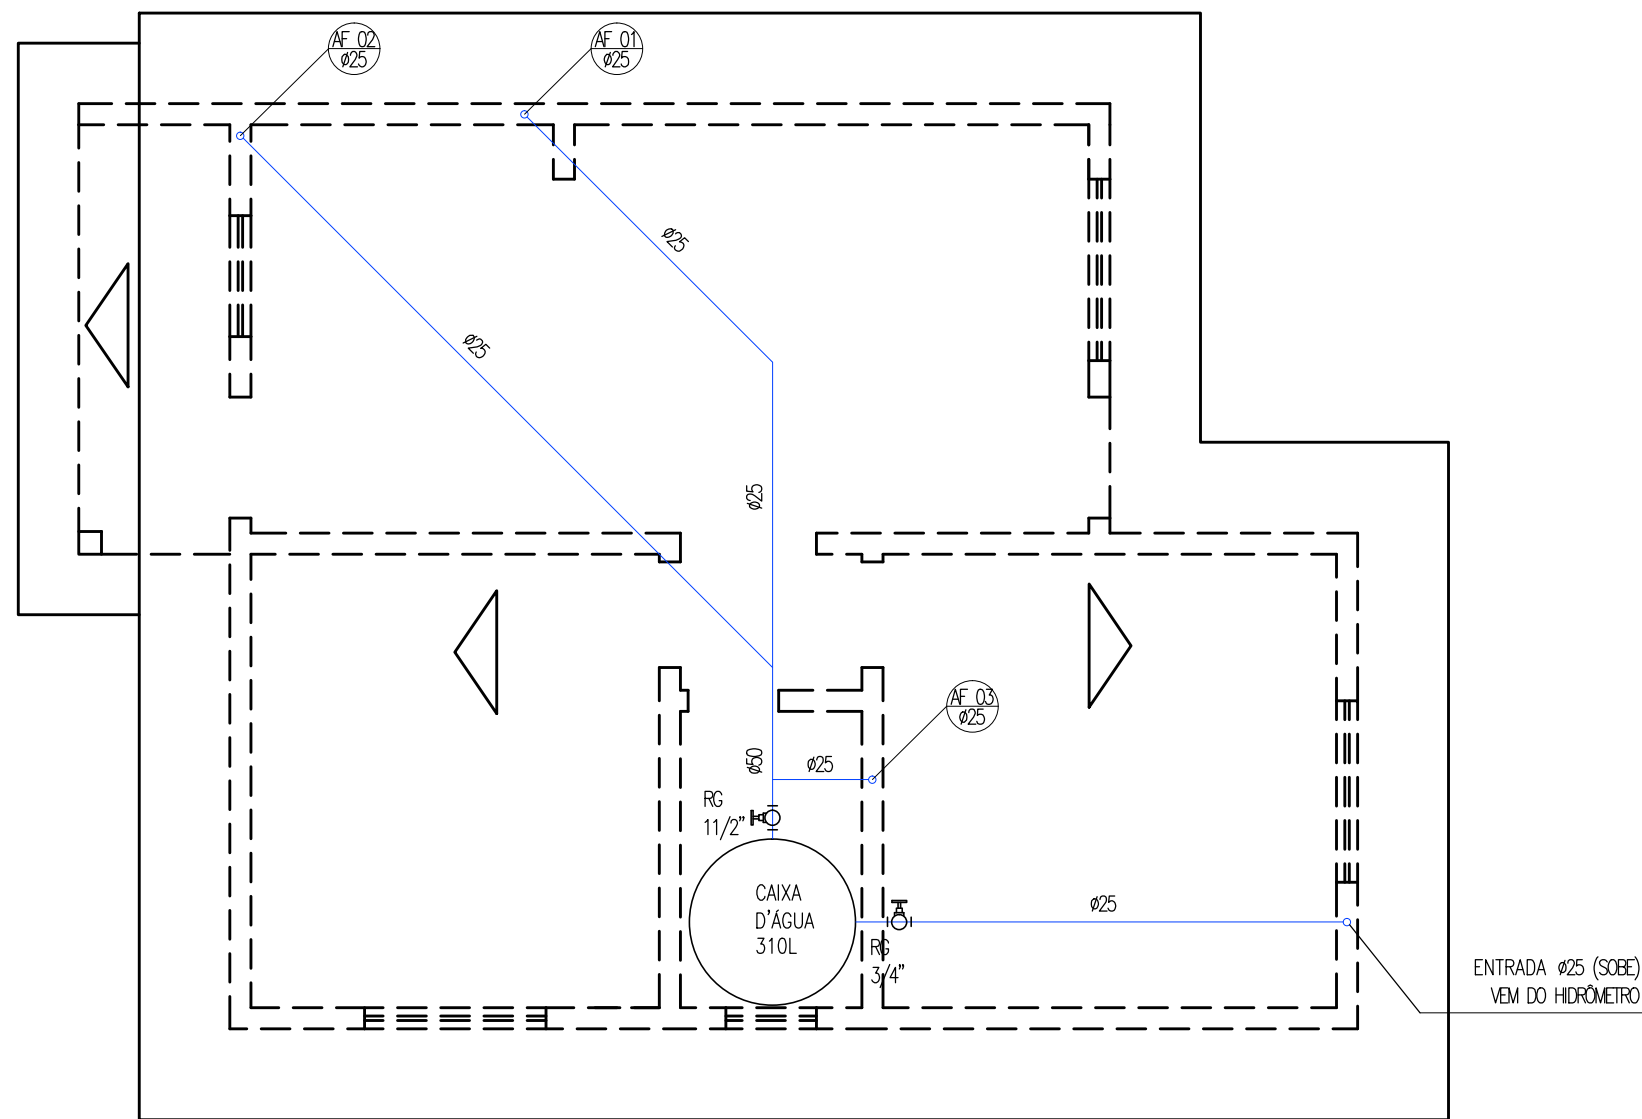

PLANTA BAIXA DE ÁGUA - COBERTURA

ESC.: 1/50

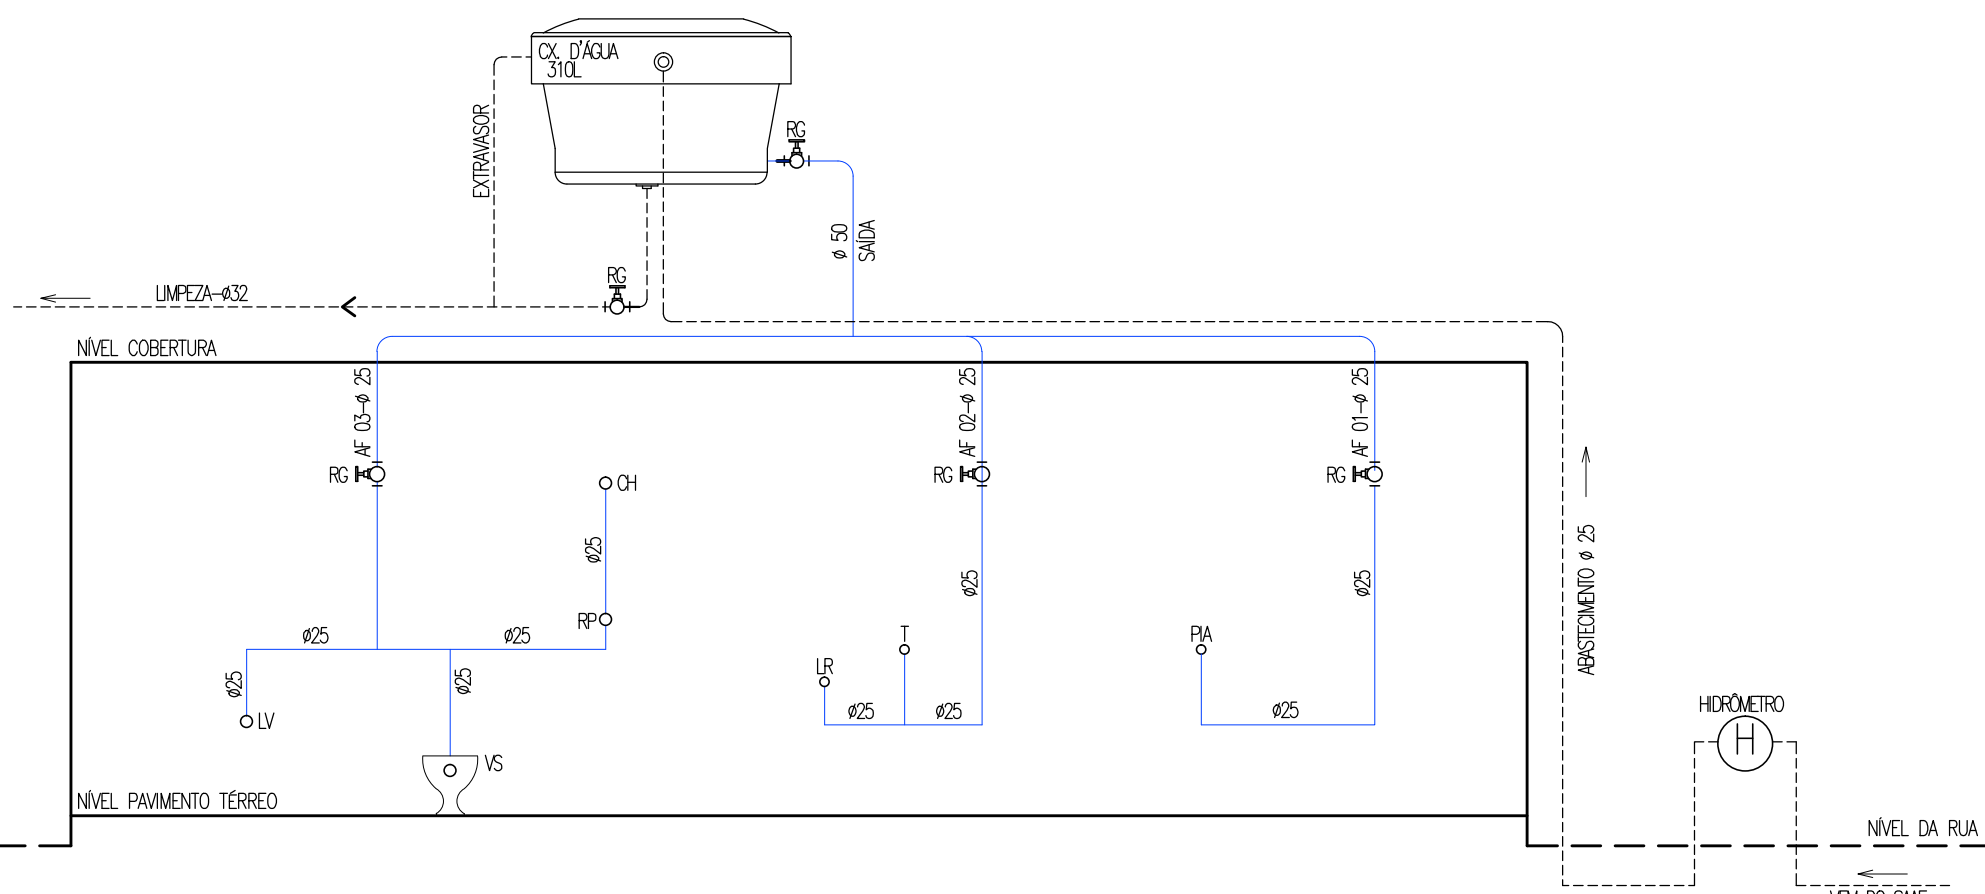

ESQUEMA VERTICAL DE ÁGUA


ESC.: 1/50

NOTA 1

- 1- A CAIXA D'ÁGUA DEVE ESTAR A UMA ALTURA MÍNIMA DE 50cm. DO NÍVEL DA LAJE;
- 2- TODOS OS DIÂMETROS COTADOS SÃO DIÂMETROS NOMINAIS (DIÂMETROS INTERNOS);
- 3- AS VÁLVULAS DE DESCARGA SÃO DE BAIXA PRESSÃO E FECHAMENTO LENTO;
- 4- NÃO É PERMITIDA A ALIMENTAÇÃO POR OUTRA DE DIÂMETRO INFERIOR
- 5- AS INSTALAÇÕES DE ÁGUA FRIA SERÃO EXECUTADAS EM PVC SÓLIDAVEL (PREFEREN-
CIALMENTE DA MARCA TIGER) E NÃO SERÁ PERMITIDO O AQUECIMENTO DOS TUBOS PARA
A CONFEÇÃO DE CURVAS. EM CASO DE NECESSIDADE DE MUDANÇA NO TRAJETO DAS
TUBULAÇÕES DEVEREM SER UTILIZADAS AS DEVIDAS CONEXÕES;
- 6- TODA A INSTALAÇÃO DEVERÁ SER TESTADA ANTES DO EMBUTIMENTO DEFINITIVO
- 7- O EXTRAVASOR DA CAIXA D'ÁGUA DEVERÁ SER LANÇADO EM LOCAL VISÍVEL;
- 8- AS LIGAÇÕES DOS APARELHOS DEVERÃO SER FEITAS CONFORME DETALHES CONSTANTES
- 9- AS INSTALAÇÕES DEVEREM SER EXECUTADAS APÓS A DEFINIÇÃO DE COTAS DE CONTRAPISO
E O DESEMPENHAMENTO DE ARGAMASSAS DAS PAREDES PARA FACILITAR O PERFEITO FACEAMENTO
DOS PONTOS DE SAÍDA COM OS ACABAMENTOS .


NOTA 2

- 1- AS VÁLVULAS DE DESCARGA DEVEREM SER DE 1½";
- 2- AS COLUNAS DE VENTILAÇÃO DEVEREM SER ELEVADAS DE
NO MÍNIMO, 30cm ACIMA DO TELHADO
- 3- AS TUBULAÇÕES SERÃO EXECUTADAS EM PVC
PREFERENCIALMENTE DA MARCA TIGER, UTILIZANDO
PVC'S SOLDÁVEIS NOS RAMAIS DE DESCARGA
- 4- AS TUBULAÇÕES DE ESGOTO DEVERÃO CONTER INCLINAÇÃO MÍNIMA DE 2%

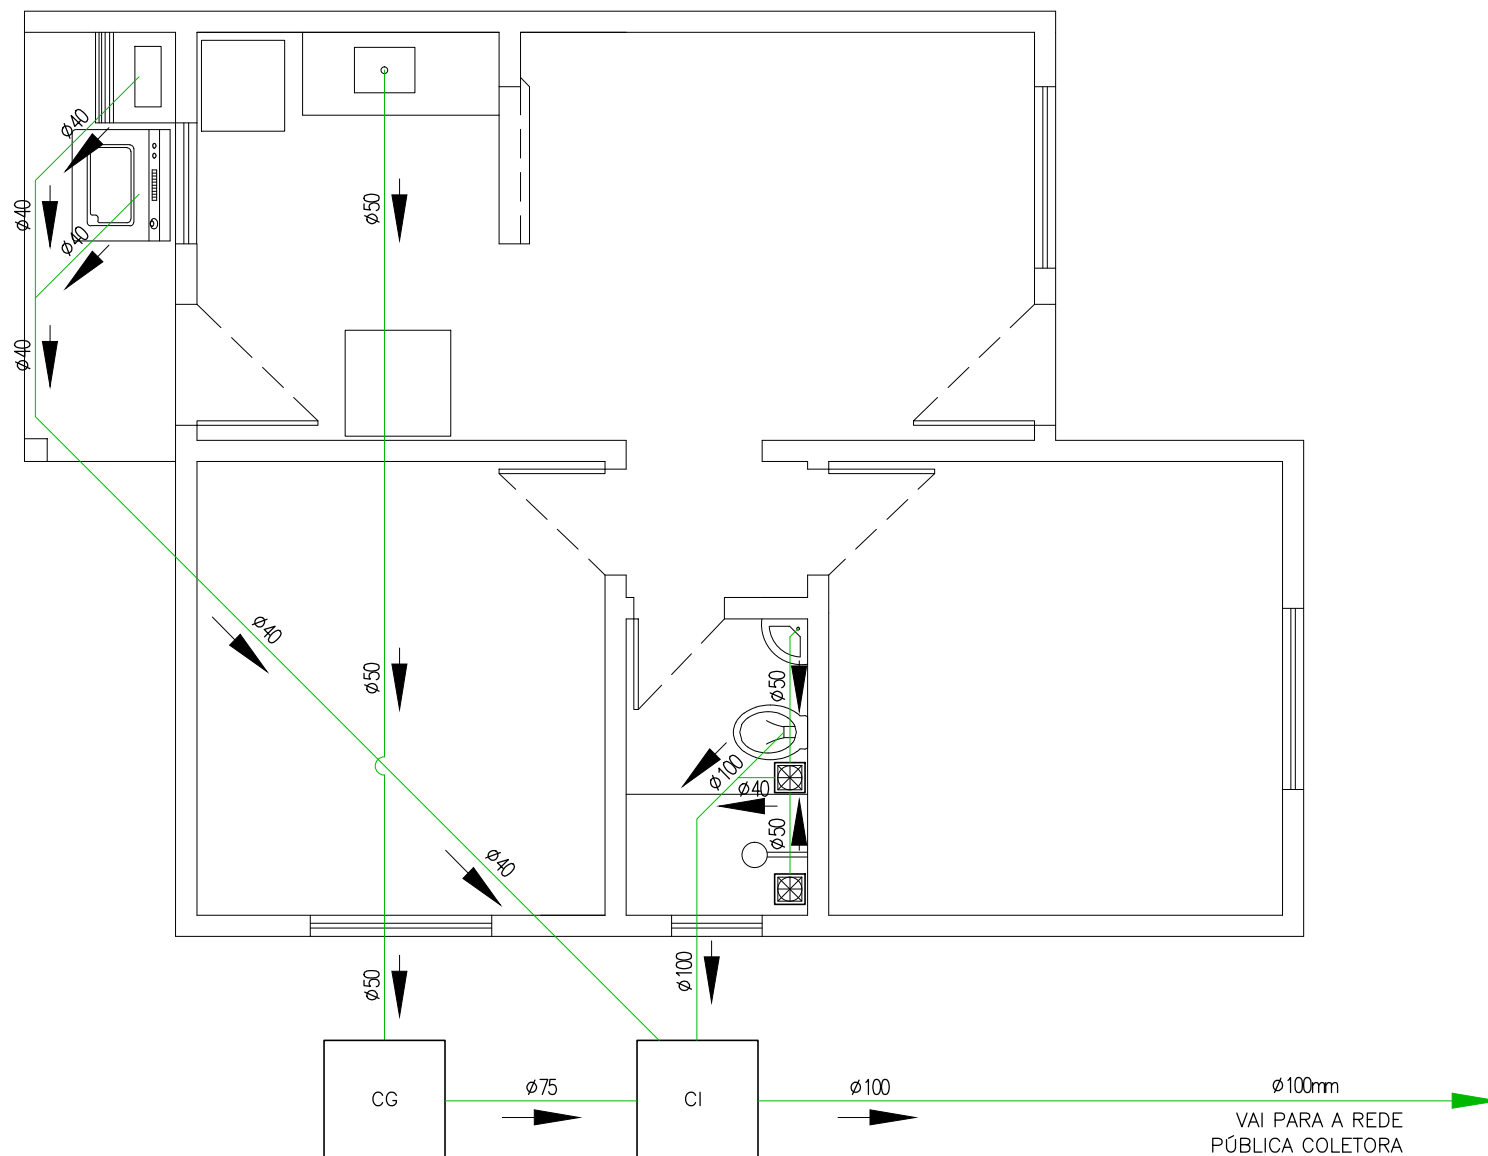


PLANTA BAIXA DE ESGOTO

ESC.: 1/50

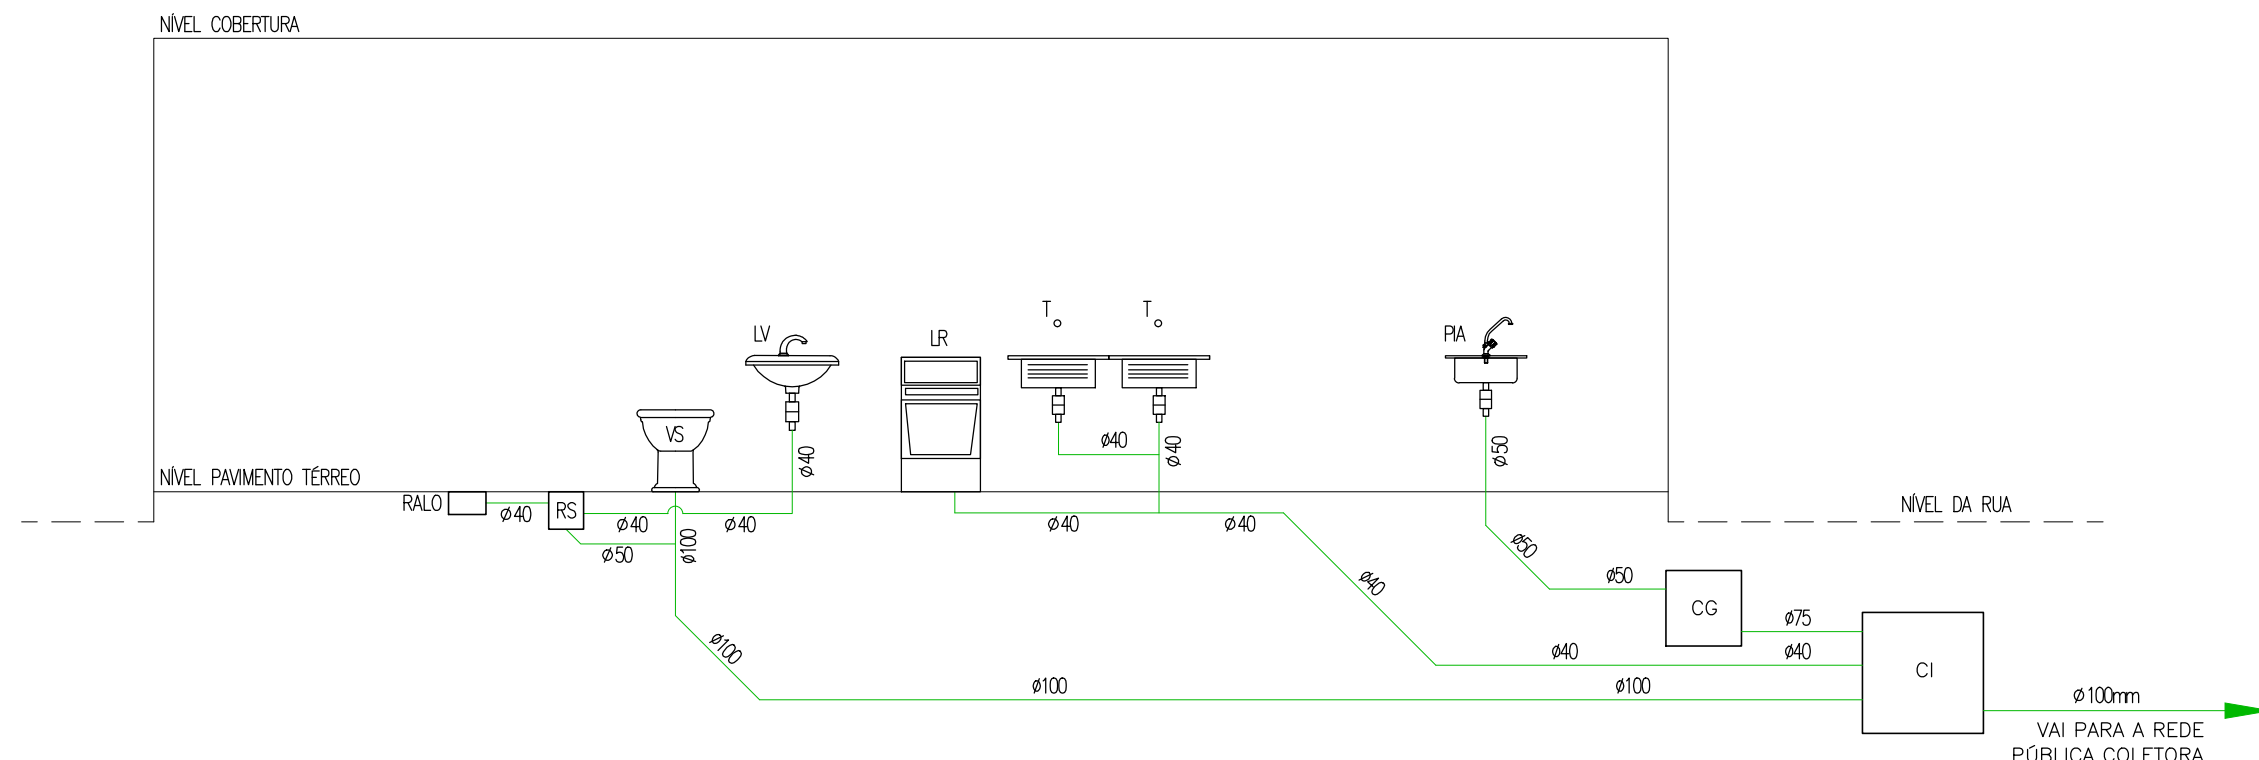


ESQUEMA VERTICAL DE ESGOTO

ESC.: 1/50

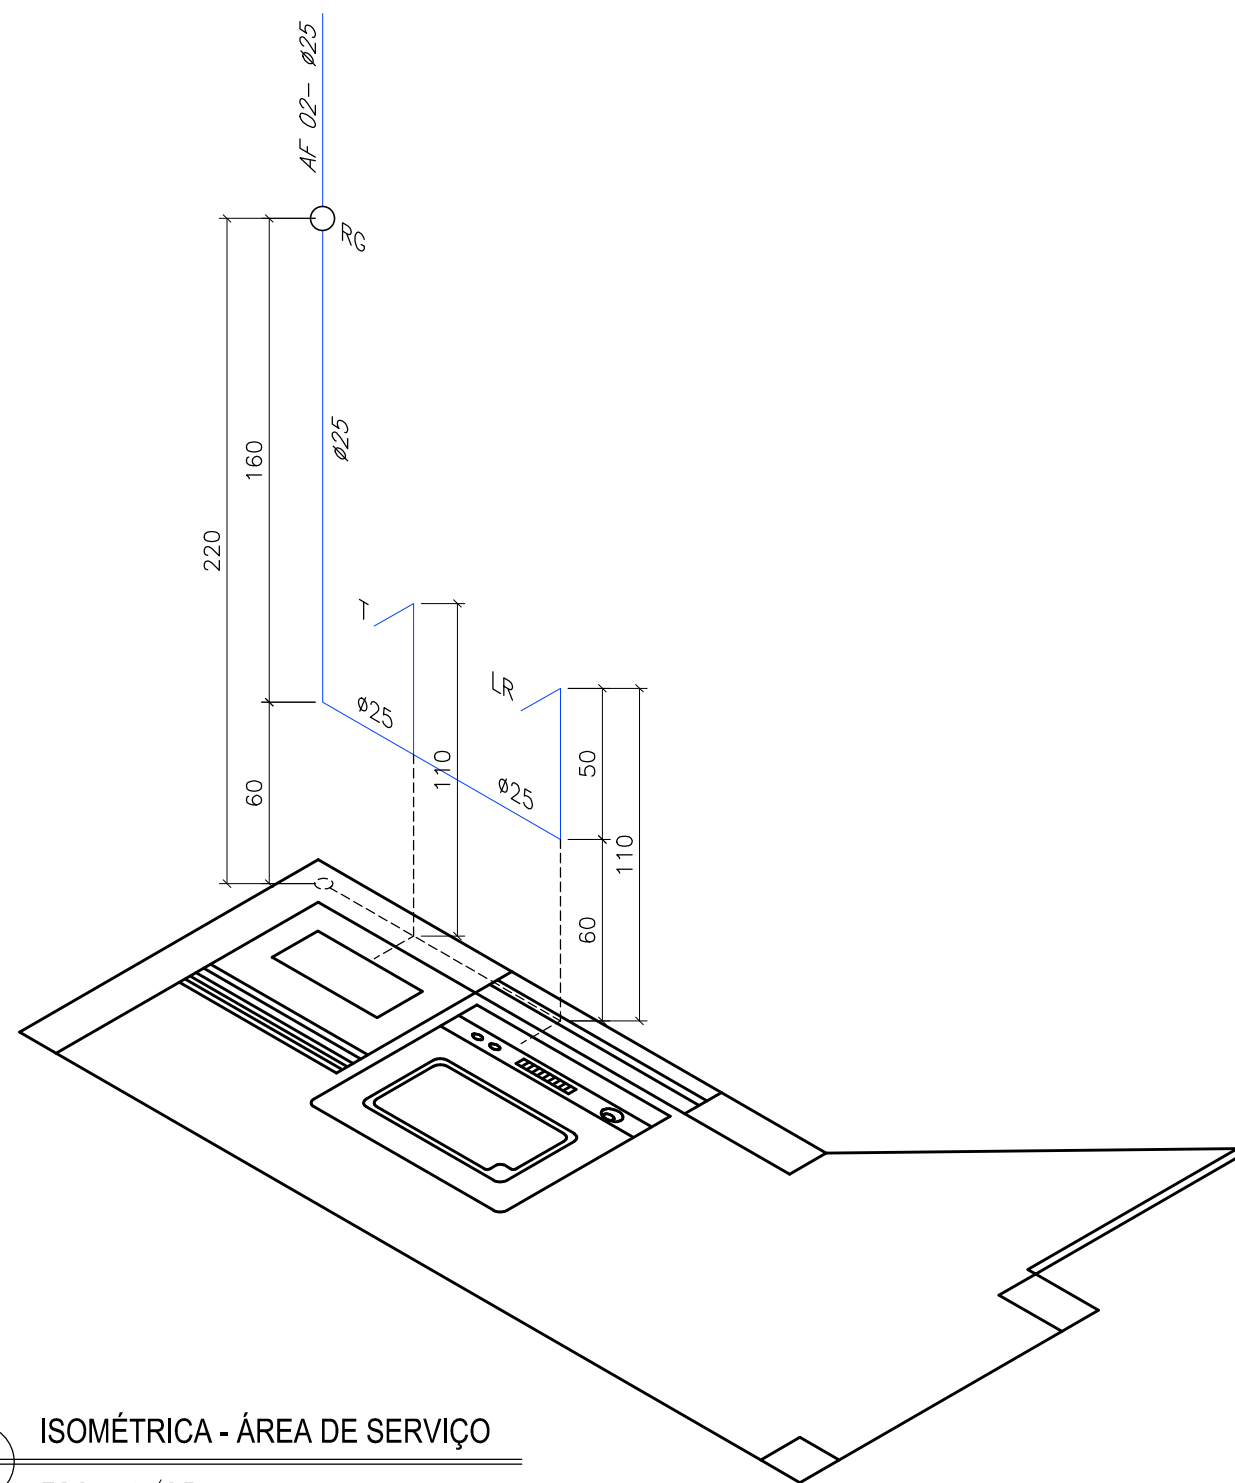


ISOMÉTRICA - ÁREA DE SERVIÇO

ESC.: 1/25

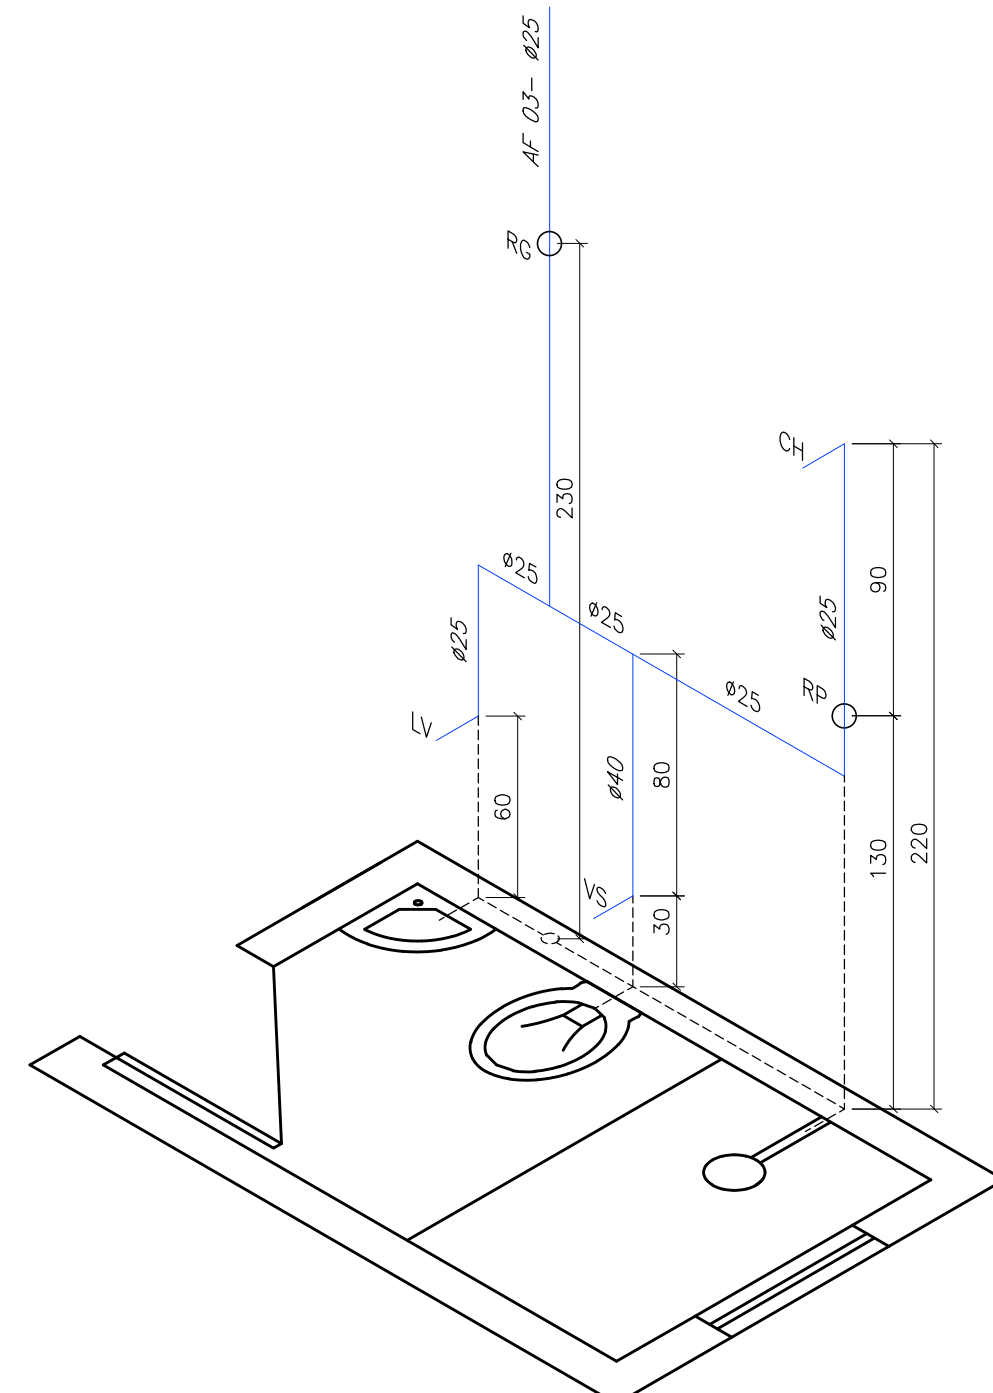

ISOMÉTRICA - BANHEIRO

ESC.: 1/25

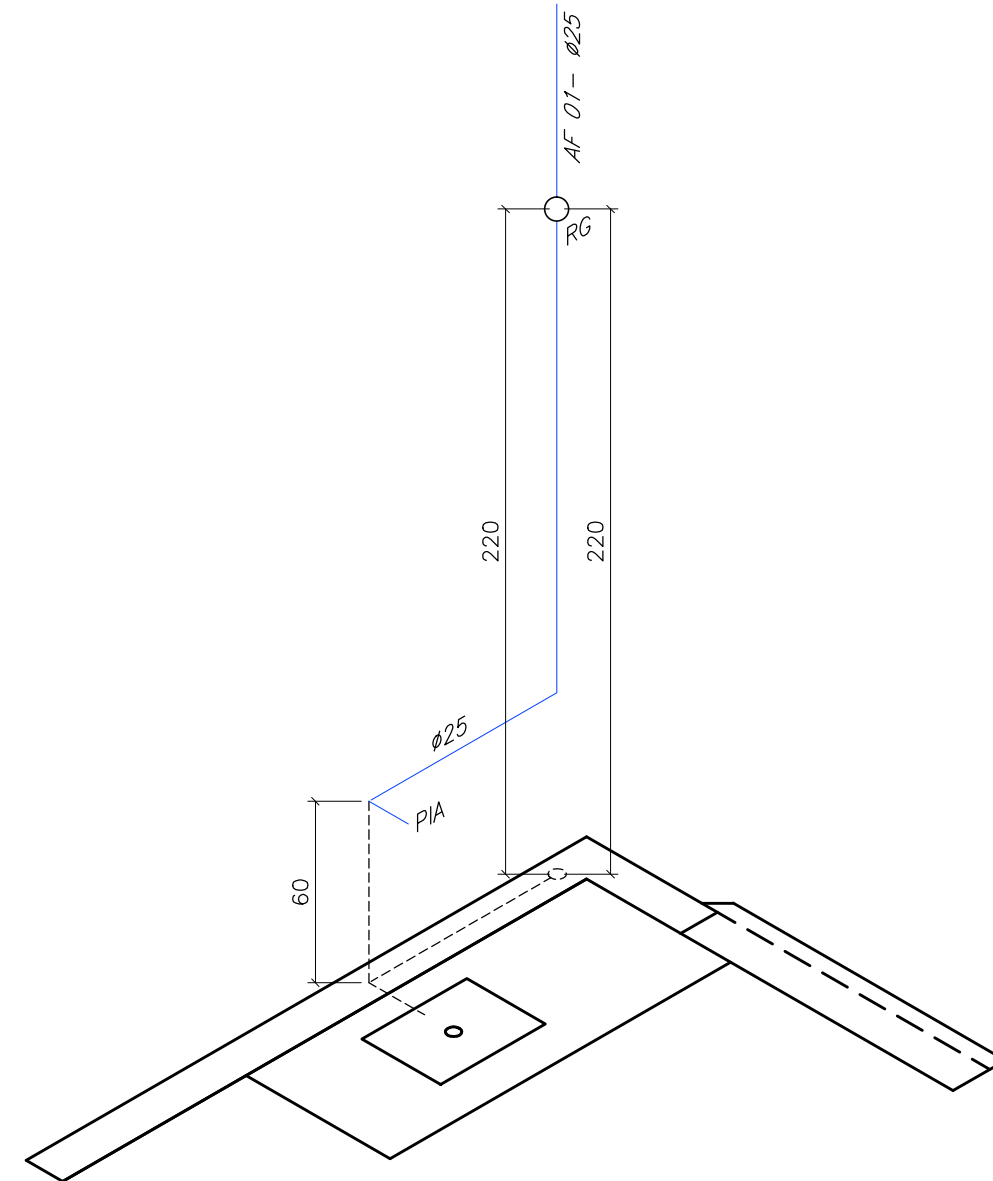

ISOMÉTRICA - COZINHA

ESC.: 1/25

LEGENDA

- AF- ÁGUA FRIA
- AQ- ÁGUA QUENTE
- AP- ÁGUA PLUVIAL
- RG- REGISTRO DE GAVETA
- RP- REGISTRO DE PRESSÃO
- CI- CAIXA DE INSPEÇÃO
- CG- CAIXA DE GORDURA
- CS- CAIXA SIFONADA
- CA- CAIXA DE AREIA
- RS- RALO SIFONADO
- LV- LAVATÓRIO
- CH- CHUVEIRO
- VD- VÁVULA DE DESCARGA
- VS- VASO SANITÁRIO
- DH- DUCHA HIGIENICA
- T- TANQUE
- TV- TUBO DE VENTILAÇÃO
- TQ- TUBO DE QUEDA
- LR- LAVADORA DE ROUPAS
- RD- REDUÇÃO
- TJ- TORNEIRA DE JARDIM

PREFEITURA MUNICIPAL DE ARACRUZ

SECRETARIA MUNICIPAL DE OBRAS

DR. COUTINHO

ASSUNTO: PROJETO HIDROSSANITÁRIO
CONJUNTO HABITACIONAL PROGRAMA "NOSSA CASA"

LOCAL: NOVA CONQUISTA, ARACRUZ-ES

CONTEÚDO: PLANTA BAIXA, COBERTURA, CORTES, FACHADAS E DETALHAMENTOS

AUTOR DO PROJETO: THALLES SOEIRO DE SOUZA

SECRETÁRIO: RAFAEL MACHADO BORG
GERENTE DE OBRAS PÚBLICAS: ANA PAULA BAIÓCCO

DATA: DEZ/2021

ESCALA:

01/01