




Proposta de alteração do Perímetro Urbano da sede do Município de Aracruz

Legenda

-  Perímetro Urbano atual conforme lei 4.317/2020
-  Projeção do Contorno Norte e Sul - Existe trecho que será atualizado posteriormente
-  Proposta - Ampliação do Perímetro Urbano



PREFEITURA DE
ARACRUZ
Secretaria de Desenvolvimento
Urbano
SEMDUR






Handwritten notes in Portuguese:
"Para ser atualizado, deve ser atualizado"
"Alongar o limite"
"Para ser atualizado, deve ser atualizado"




Proposta de alteração do Perímetro Urbano da sede do Município de Aracruz

Legenda

-  Perímetro Urbano atual conforme lei 4.317/2020
-  Projeção do Contorno Norte e Sul - Existe trecho que será atualizado posteriormente
-  Proposta - Ampliação do Perímetro Urbano



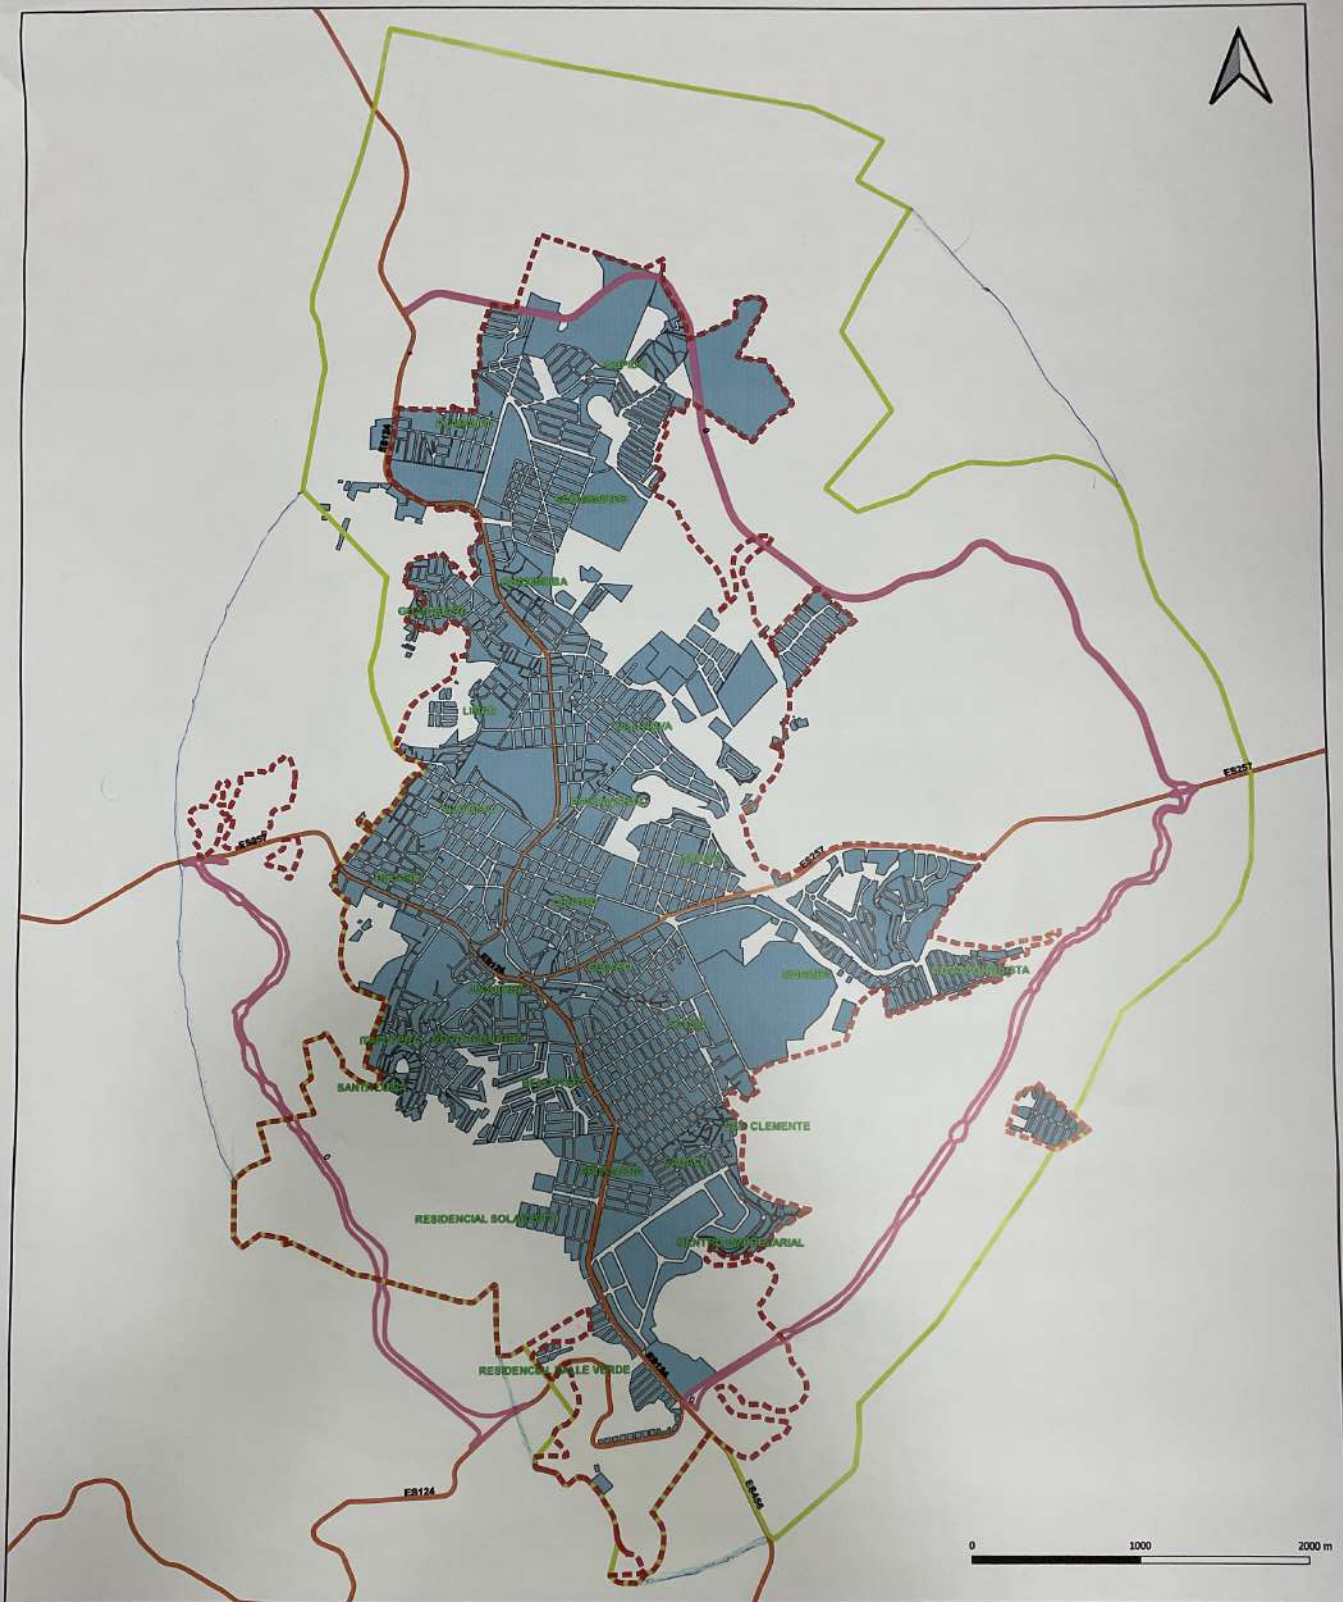


PREFEITURA DE
ARACRUZ
Secretaria de Desenvolvimento
Urbano
SEMDUR



Proposta de alteração do Perímetro Urbano da sede do Município de Aracruz

Legenda

-  Perímetro Urbano atual conforme lei 4.317/2020
-  Projeção do Contorno Norte e Sul - Existe trecho que será atualizado posteriormente
-  Proposta - Ampliação do Perímetro Urbano

Per. Coto
RTL

RTL

→ RCP
3/10/14




RTL
③

→ HLA




Proposta de alteração do Perímetro Urbano da sede do Município de Aracruz

Legenda




-  Perímetro Urbano atual conforme lei 4.317/2020
-  Projeção do Contorno Norte e Sul - Existe trecho que será atualizado posteriormente
-  Proposta - Ampliação do Perímetro Urbano

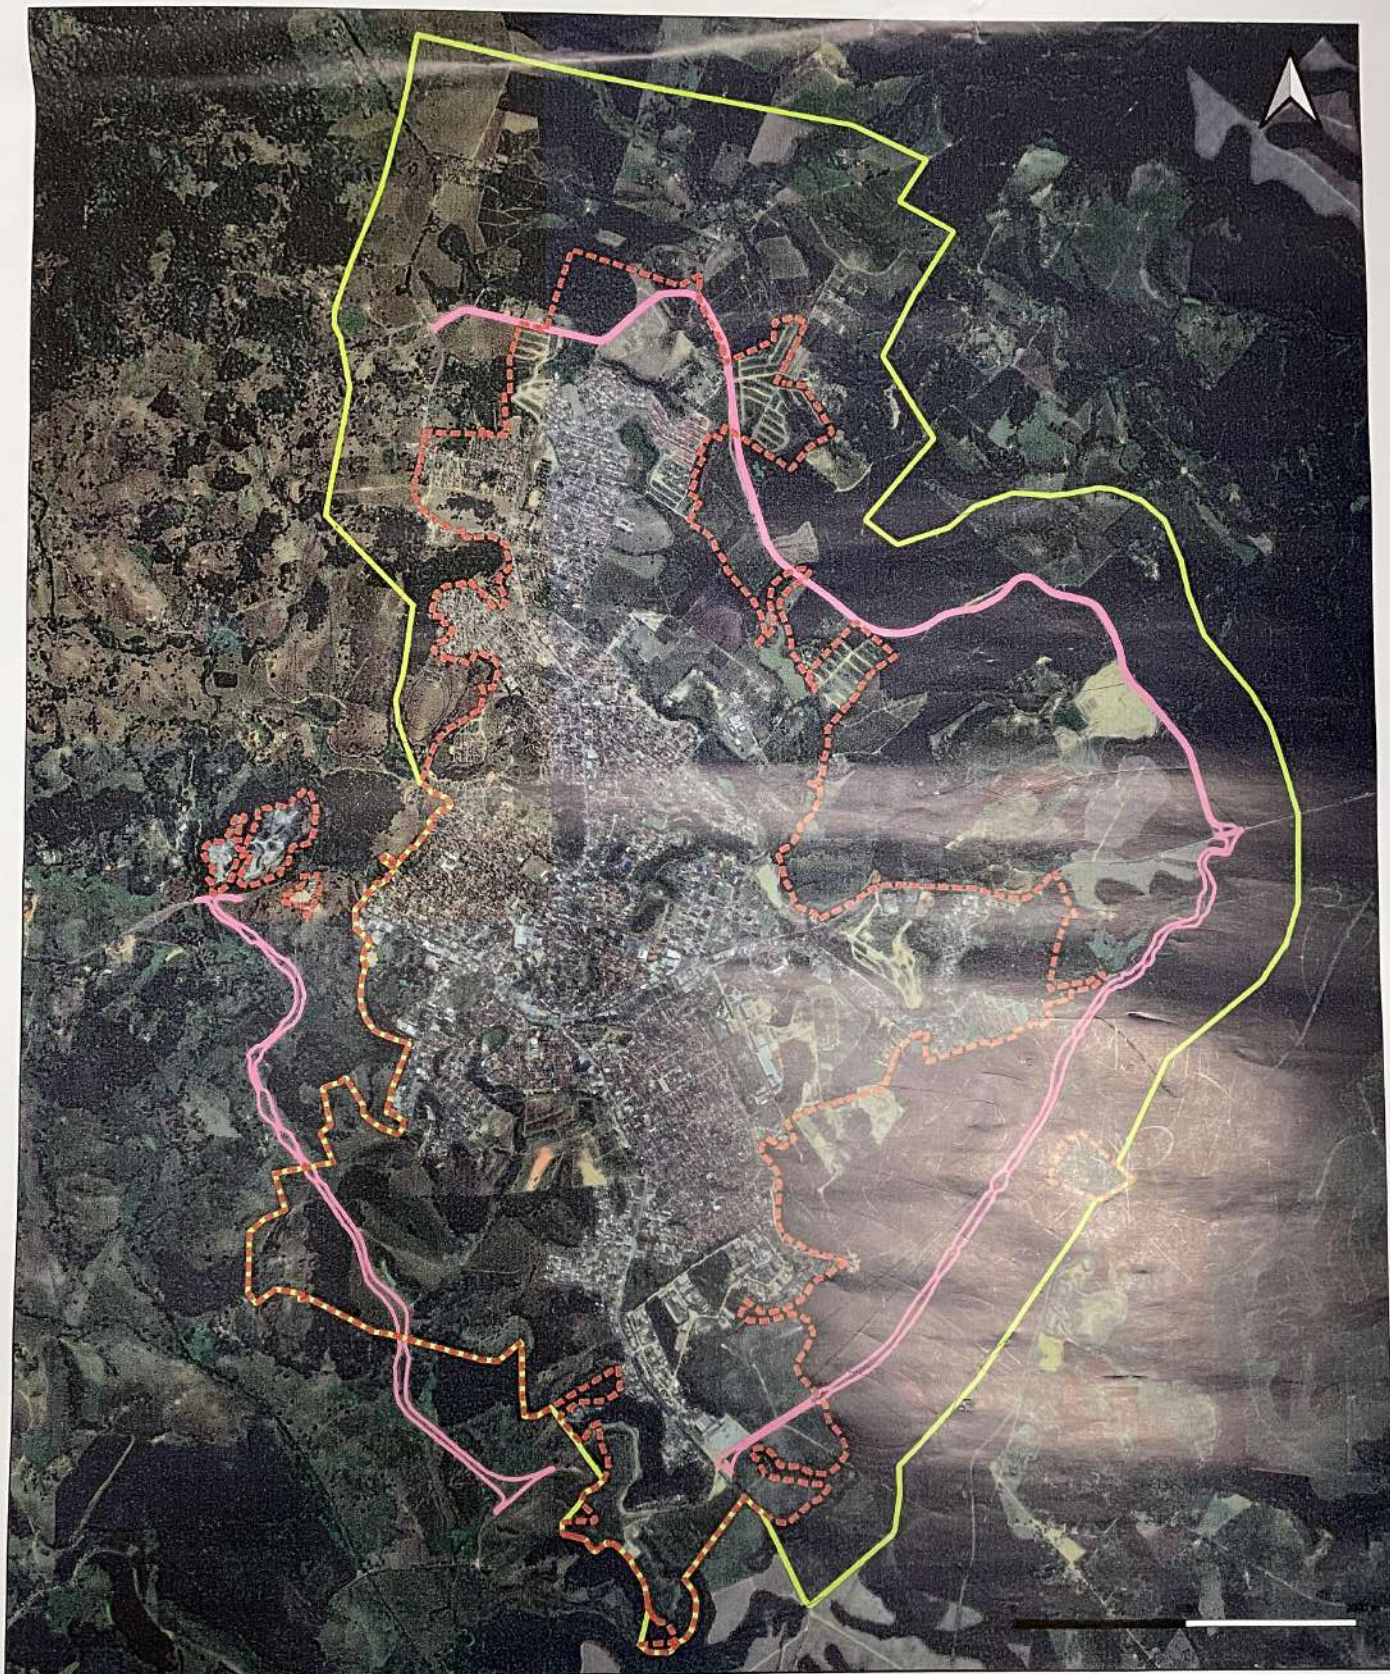




Proposta de alteração do Perímetro Urbano da sede do Município de Aracruz

Legenda

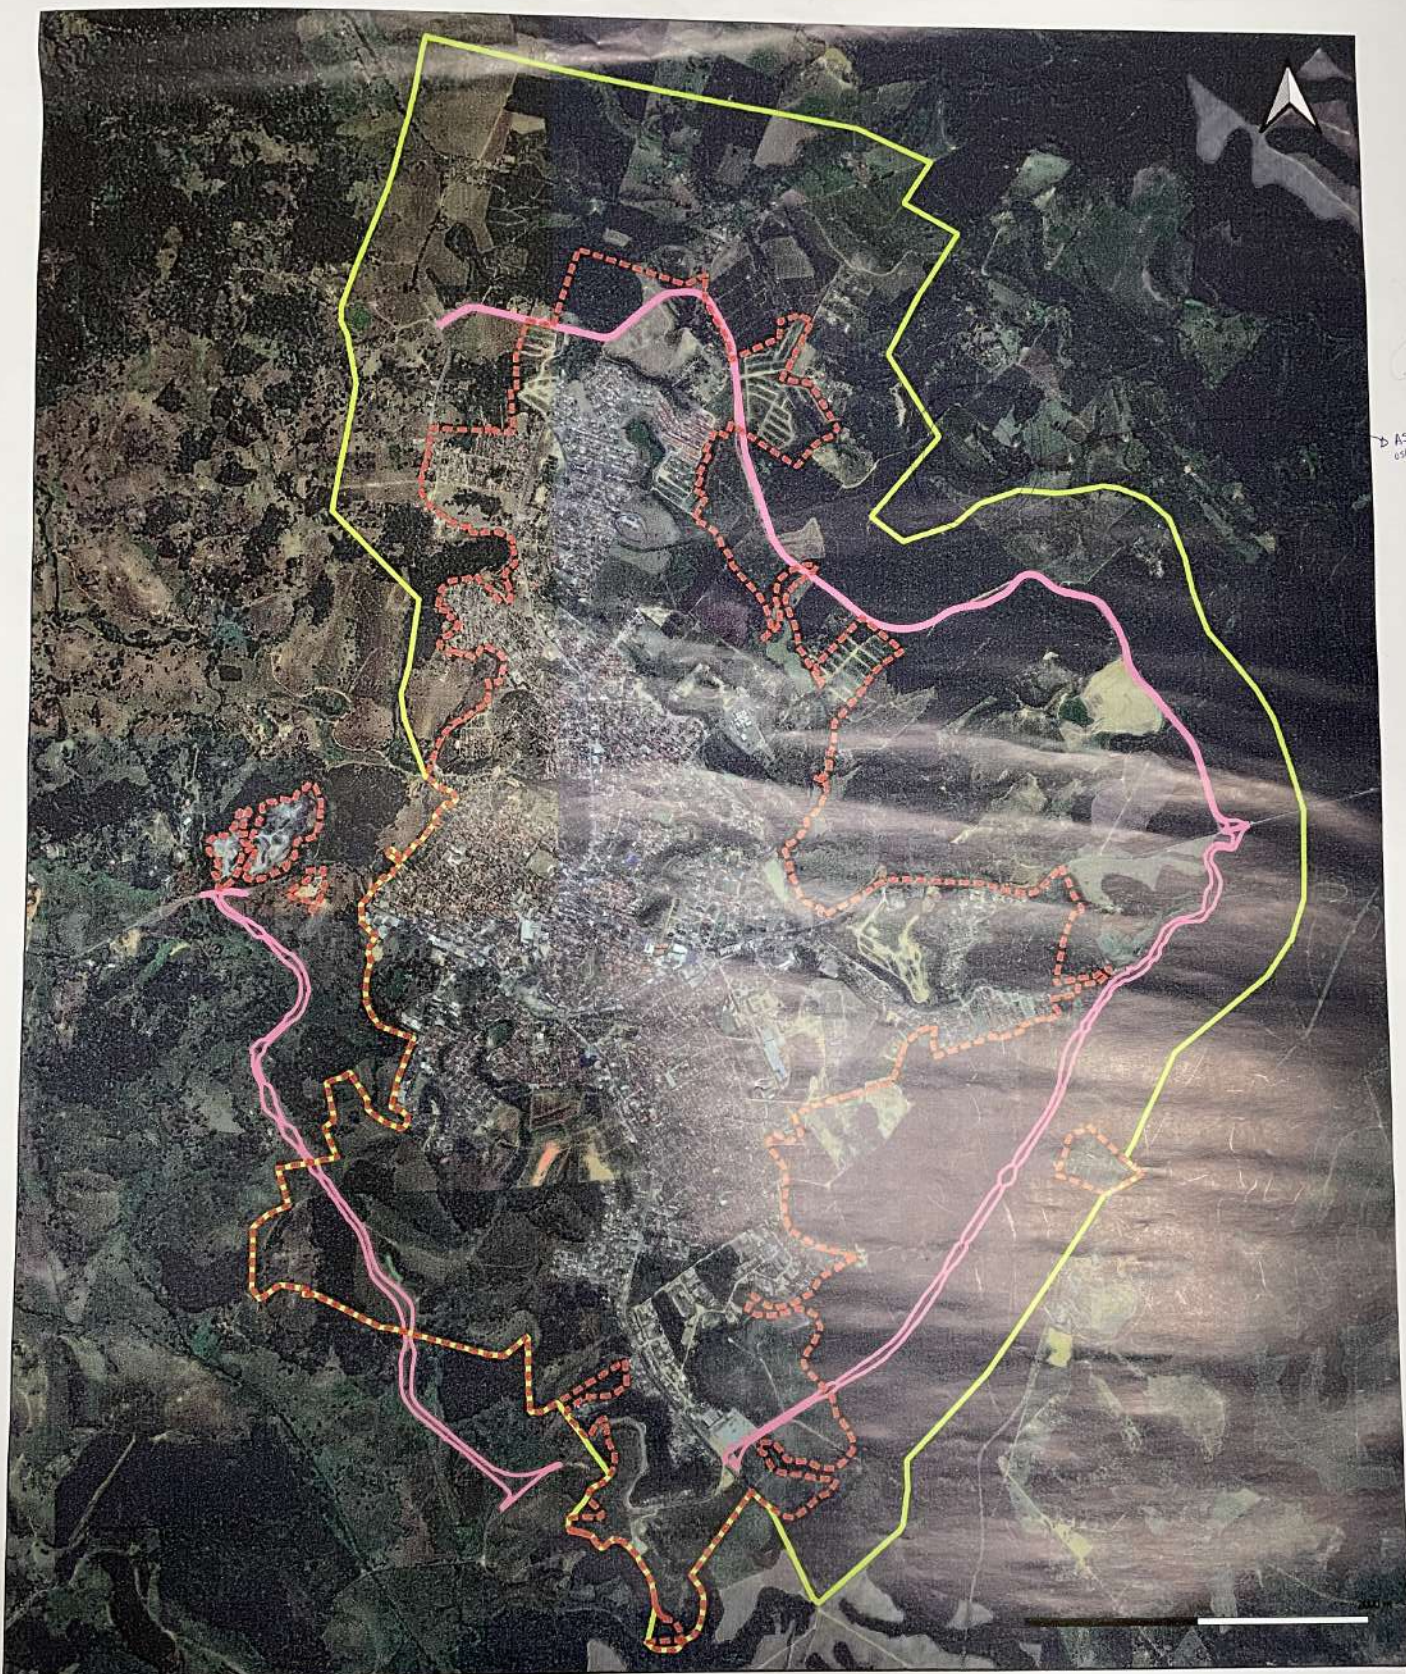


-  Perímetro Urbano atual conforme lei 4.317/2020
-  Projeção do Contorno Norte e Sul - Existe trecho que será atualizado posteriormente
-  Proposta - Ampliação do Perímetro Urbano



ASBA
03/11/20

Proposta de alteração do Perímetro Urbano da sede do Município de Aracruz

Legenda

-  Perímetro Urbano atual conforme lei 4.317/2020
-  Projeção do Contorno Norte e Sul - Existe trecho que será atualizado posteriormente
-  Proposta - Ampliação do Perímetro Urbano



PREFEITURA DE
ARACRUZ
Secretaria de Desenvolvimento
Urbano
SEMDUR