
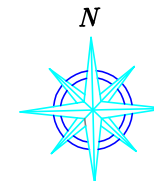


366700,0000

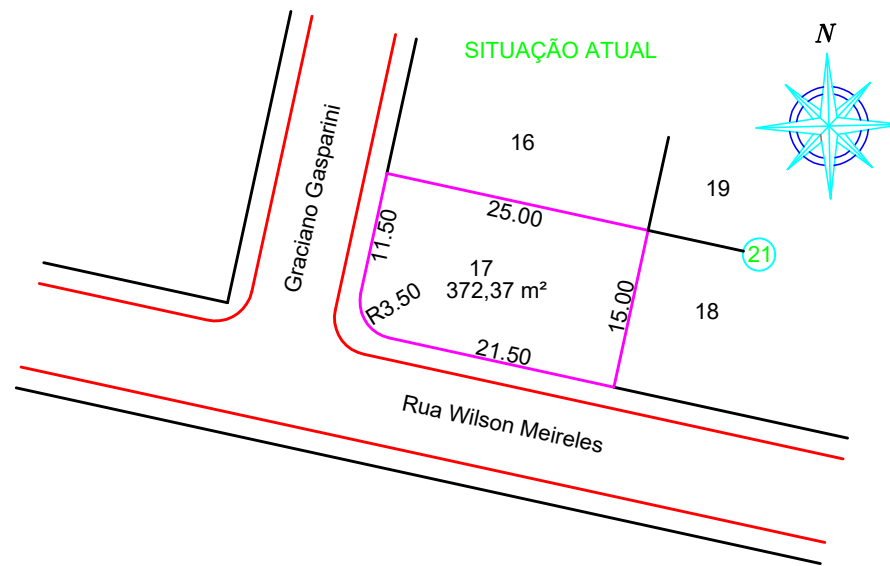

Assinado digitalmente na ZapSign por
Neusa Gonçalves de Souza Morelato

Assinado digitalmente na ZapSign por
Rubens Zanchetta Morelato
Data: 29/01/2025 19:13:05 (UTC-03:00) Data: 29/01/2025 19:13:48 (UTC-03:00)

7805420,0000

LEGENDA:

Divisa
Meio Fio

PARCELAMENTO DE SOLO

PROPRIETÁRIO:

Neusa Gonçalves de Souza Morelato - CPF: 084.732.357-97

Rubens Zanchetta Morelato - CPF: 560.734.617-04

TÍTULO:

Desdobro

LOCAL:

Solar Bitti

RESP. TÉCNICO:

PEDRO
LECCO
FILHO: 27050530778
Razão: Eu sou o autor deste documento
Data: 2025.01.29 09:20:50-0300
Fonte: PDF Reader Versão: 2024.3.0

PROJEÇÃO:
UTM

UNIDADE:
metro

DATUM:
SIRGAS-2000

FUSO:
24 S

MERIDIANO CENTRAL:
-39° W

PERÍMETRO TOTAL:

ÁREA TOTAL:

472,37 m²

DATA:

Outubro/2024

ESCALA:

1/500

REVISÃO:

0

FOLHA:

A3