

QUADRO DE ÁREAS:	
ÁREA	PERÍMETRO
Área disponível:	5.007,6 m²
Área Adicionalmente Acumuladas, etc.:	3.950,0 m²
Área Total levantada:	8.957,6 m²

- LEGENDA:
- Curva de Nível Meia
  - Curva de Nível Intermediária
  - Muro
  - Edificação
  - Muro de Contenção
  - Edificação
  - Jardim
  - Garagem / Portão
  - Ponte
  - PV - Esgoto
  - PV - Drenagem
  - PV - Telefonia
  - PV - GÁS
  - Orelhão
  - Arvore
  - Nível
  - Tracado (Linha de Seções)

R E V I S Õ E S			
REV	POU	DATA	DESCRIÇÃO
01	PROJETO	06/09/2023	EMISSÃO INICIAL
01	PROJETO	07/06/2023	REVISÃO GERAL

**PREFEITURA MUNICIPAL DE ARACRUZ**

PREFEITO: \_\_\_\_\_

LUIZ CARLOS COUTINHO

GERAL: **Terreno onde será implantado o UPA Sede, atualmente ocupado pelo**







ENGENHEIRO: **AVENIDA CASTELO BRANCO – BELA VISTA – ARACRUZ/ES**

PROPRIETÁRIO: **PREFEITURA MUNICIPAL DE ARACRUZ – CNPJ 27142702000166**

**LEVANTAMENTO TOPOGRÁFICO**


PRINCIPAIS		AUTOR DO PROJETO	
DATA:	01/04	ESCALA:	1/300
PROJETO:	RICARDO	DESENHO:	RICARDO
COORDENAÇÃO:	RICARDO	REVISÃO:	R01
ASSINTO:	RICARDO DE J. RODRIGUES – ENGº AGRIM. – CREA MG 78690/D	DATA:	JUNHO/2023
LEVANTAMENTO TOPOGRÁFICO PLANIMÉTRICO E CADASTRAL	RICARDO DE J. RODRIGUES – ENGº AGRIM. – CREA MG 78690/D	CONTRATO:	072/2022
RESPONSÁVEL TÉCNICO DA OBRA:	RICARDO DE J. RODRIGUES – ENGº AGRIM. – CREA MG 78690/D	A.S.:	025/2022



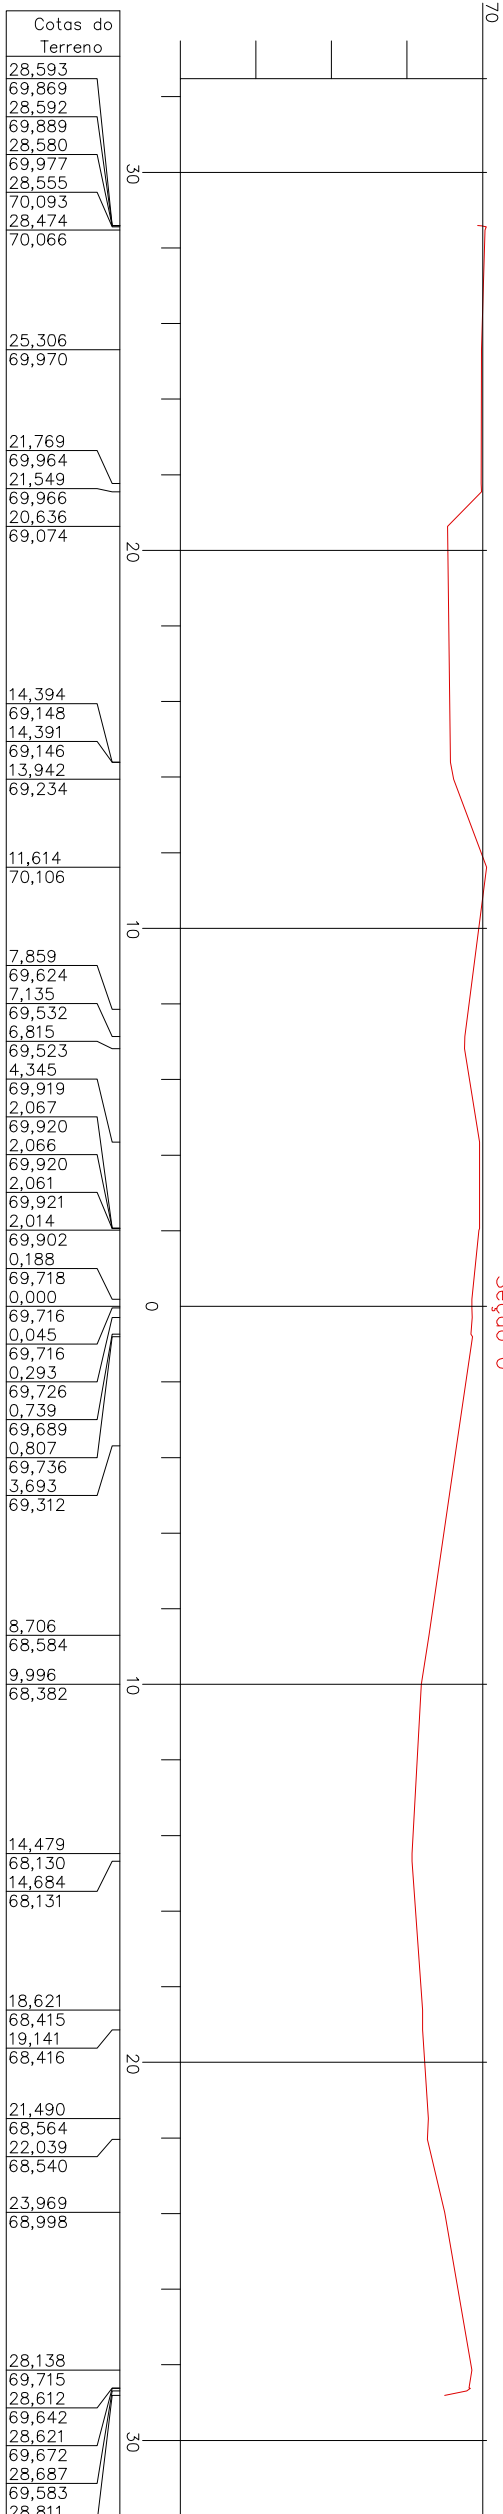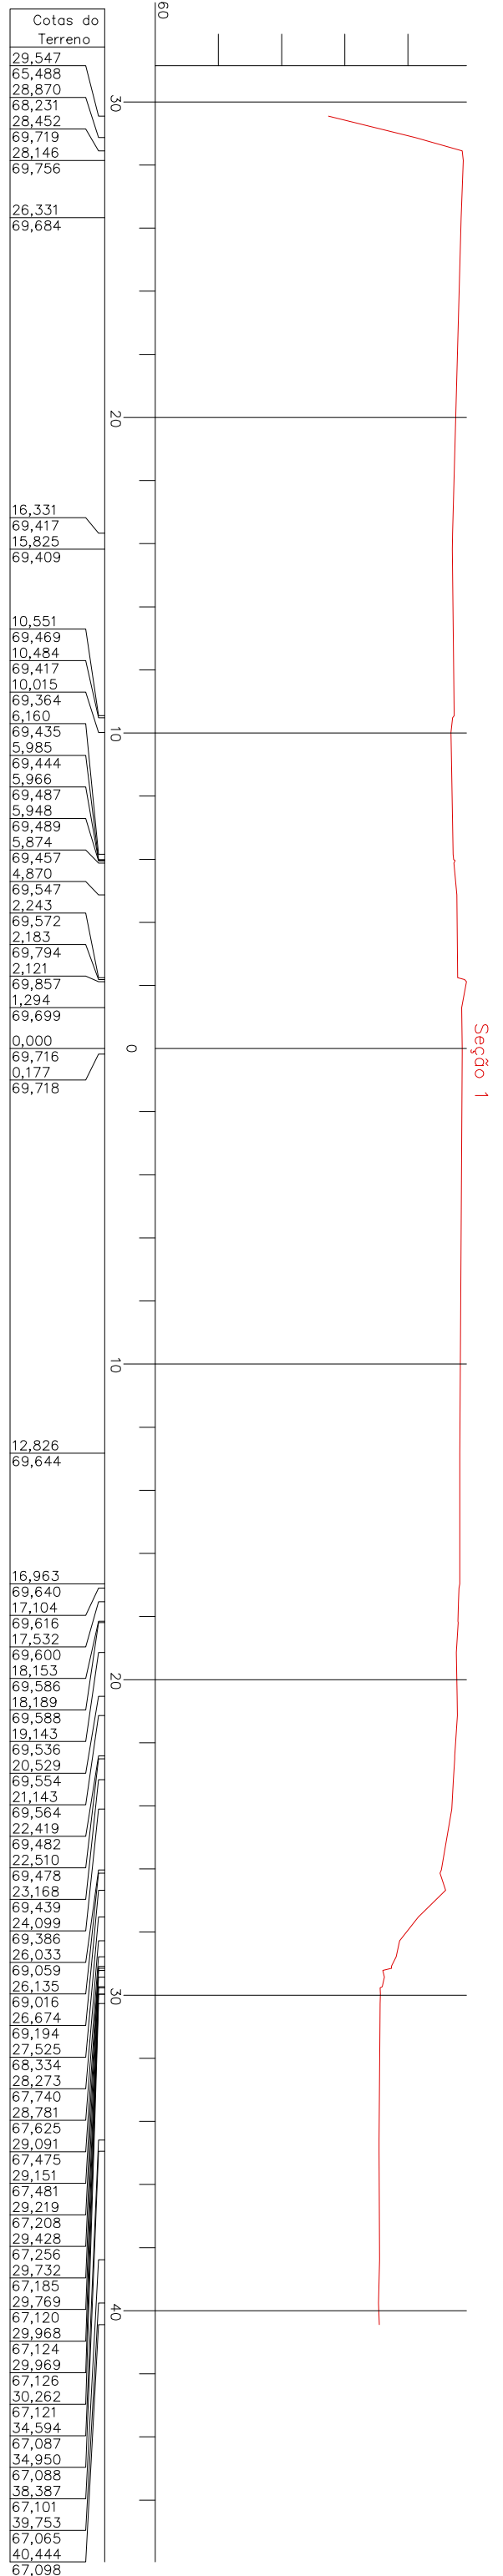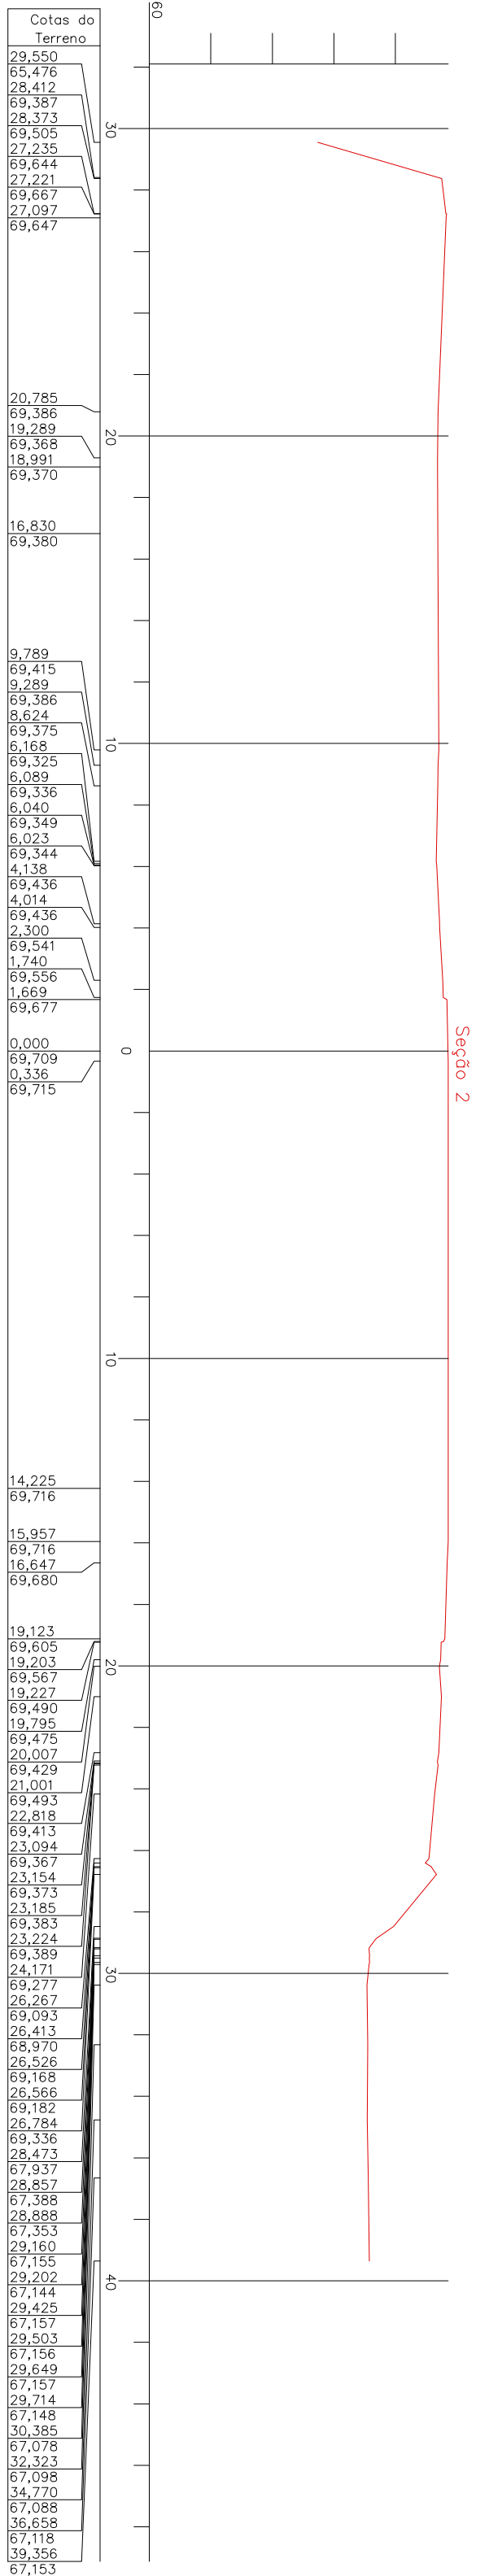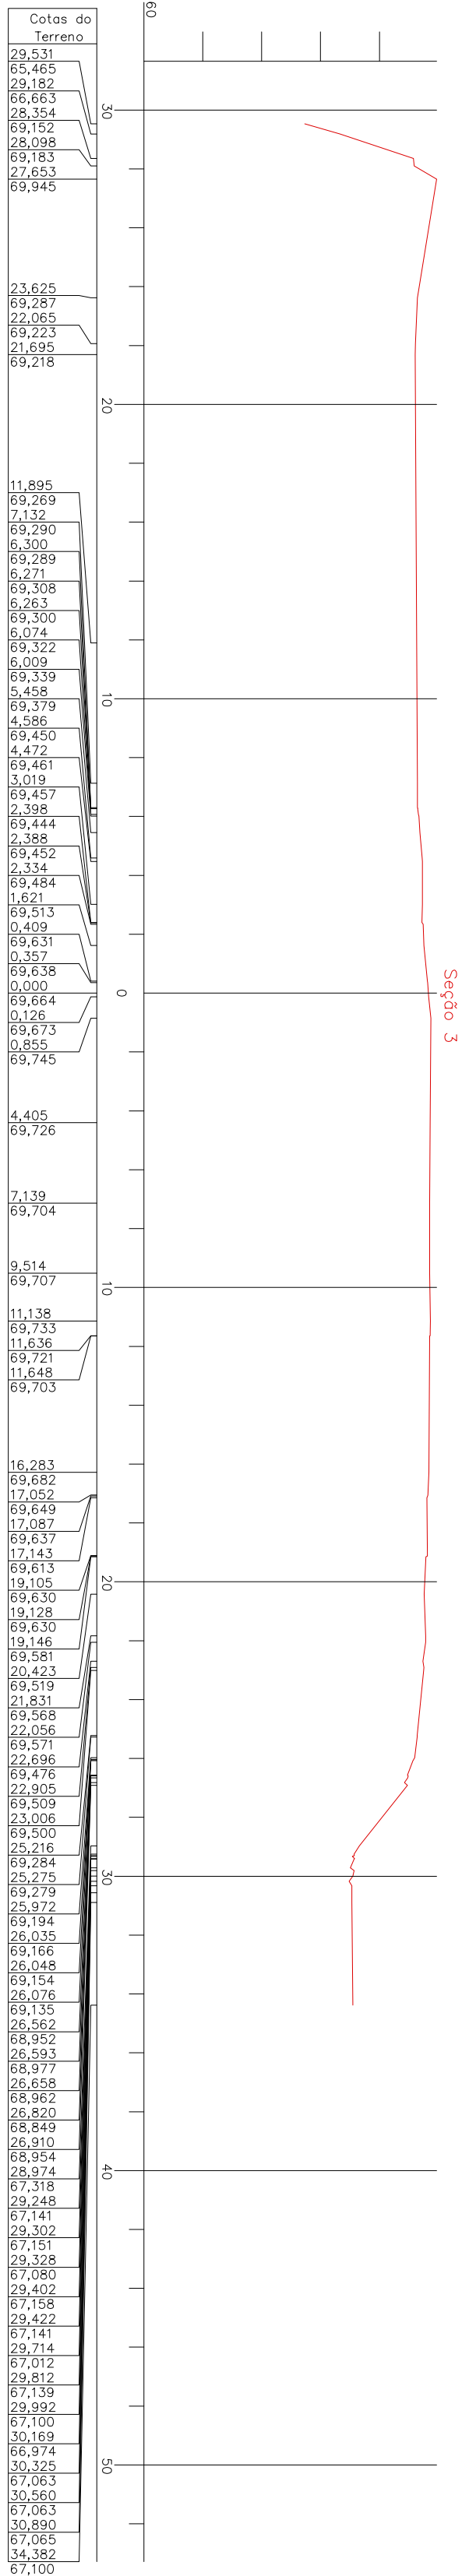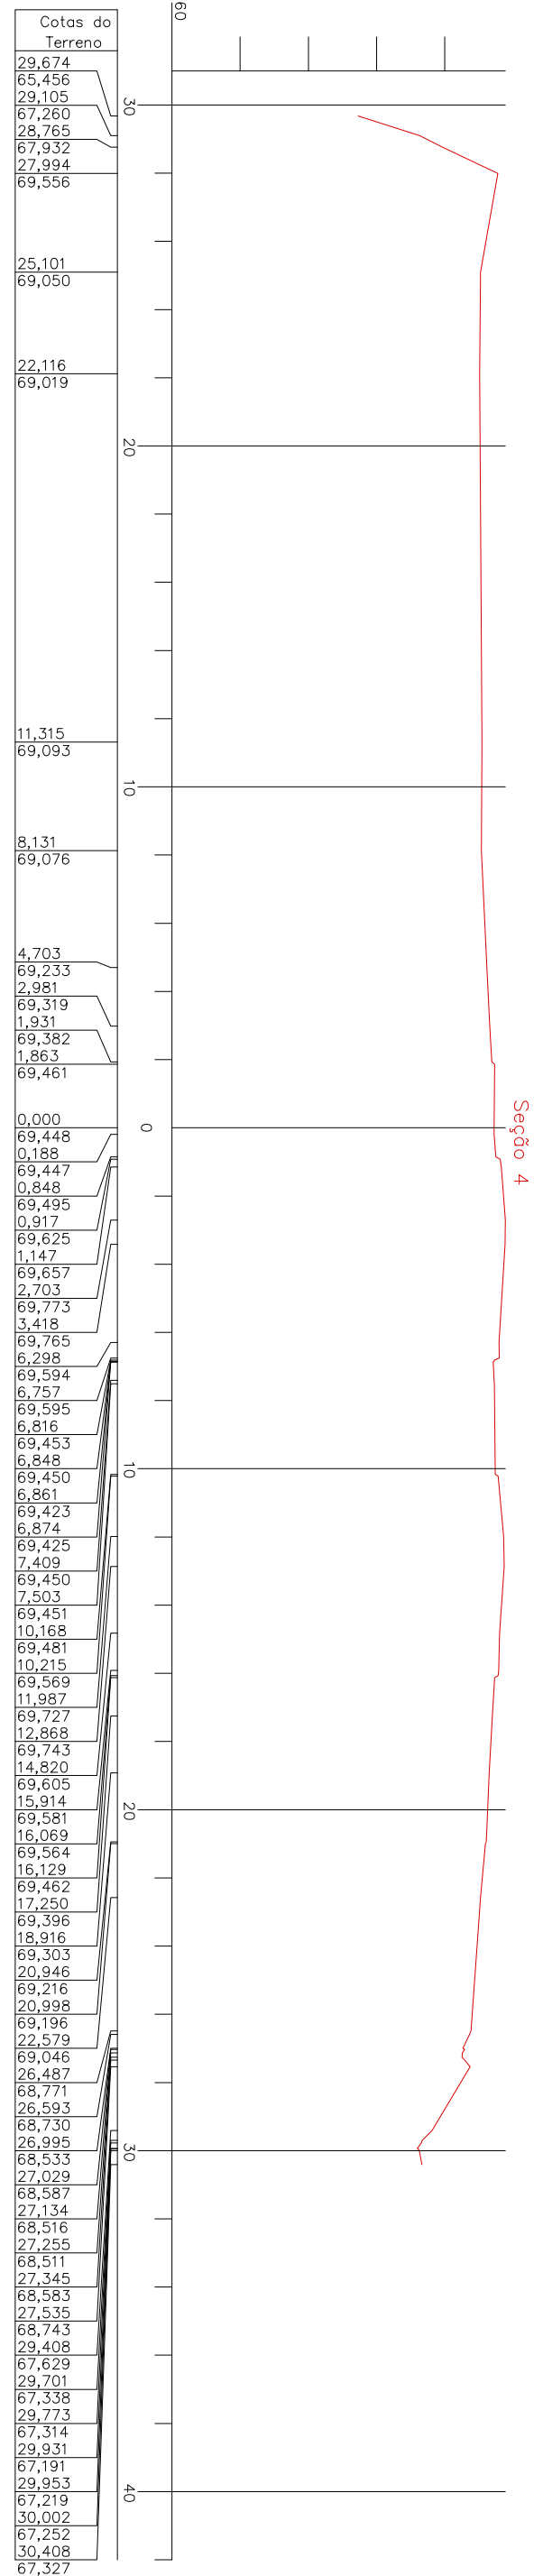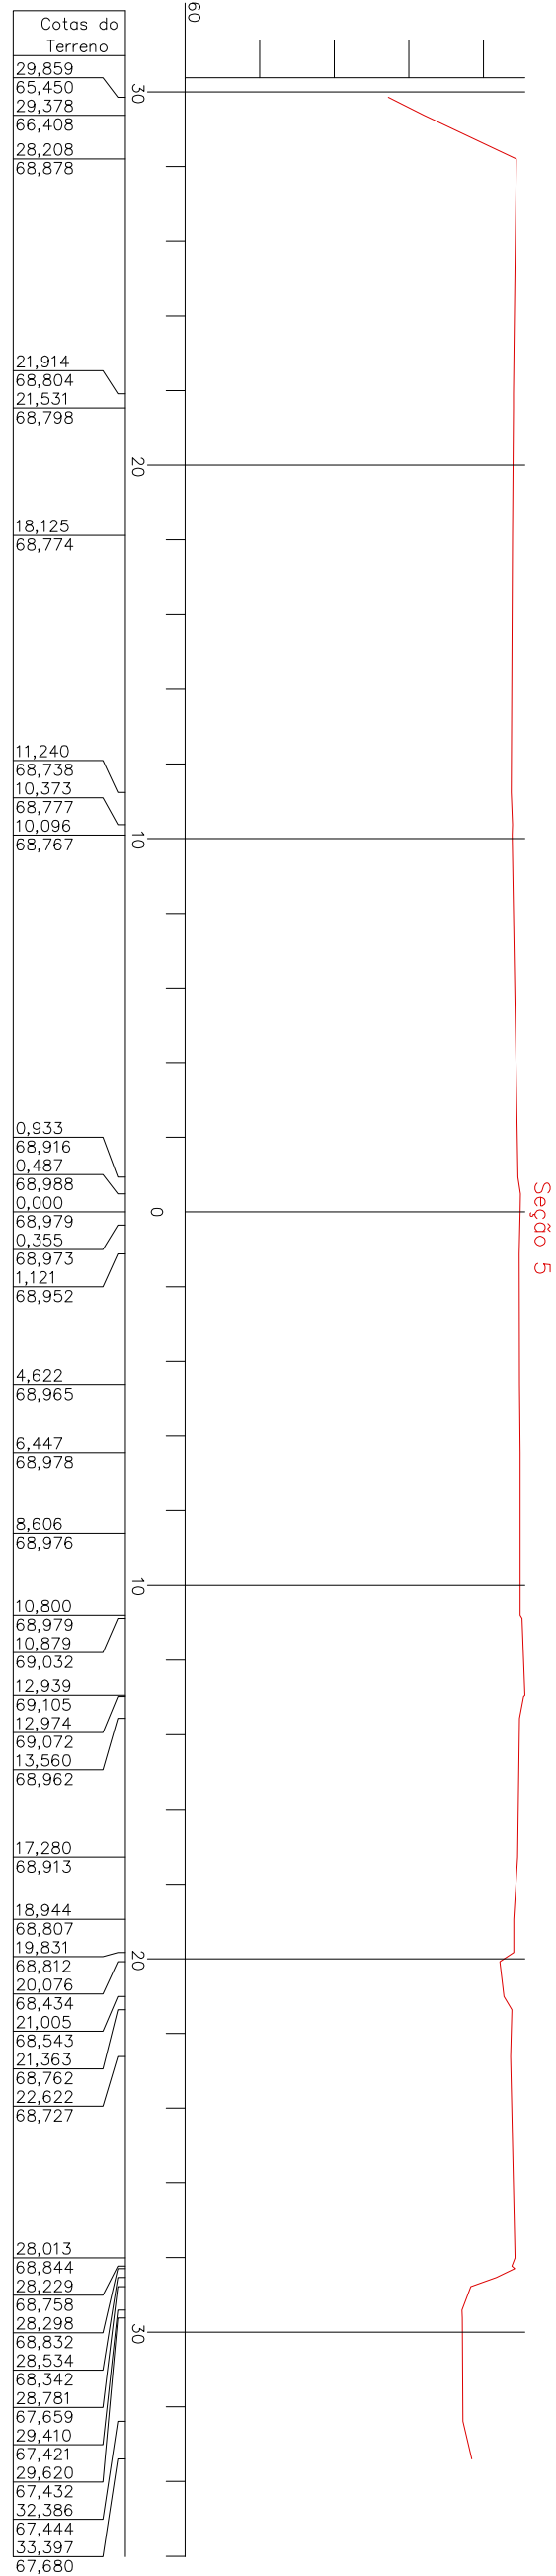

LEGENDA:

— Terreno

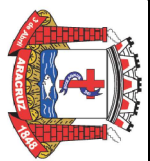

PREFEITURA MUNICIPAL DE ARACRUZ

PREFEITO:

LUIZ CARLOS COUTINHO

GERAL: Terreno onde será implantado o UPA Sede, atualmente ocupado pelo

SEDE do SETRANS

ENGENHEIRO: AVENIDA CASTELO BRANCO – BELA VISTA – ARACRUZ/ES

PROPRIETÁRIO: PREFEITURA MUNICIPAL DE ARACRUZ – CNPJ 27142702000166

SEÇÕES TRANSVERSAIS

PRINCIPAIS: 02 / 04

ESCALA: H=1/200 V=1/200

AUTOR DO PROJETO: RICARDO DE J. RODRIGUES – ENGº AGRIM. – CREA MG 78690/D

COORDENADOR: MARCO ELIANE DAN – ENG. CIVIL CREA ES 4876/D


ASSISTENTE: LEIVANTAMENTO TOPOGRAFICO PLANIMETRICO E CADASTRAL

RESPONSÁVEL TÉCNICO DA GER.:

DATA: JUNHO/2023


DE ACORDO COM A LEGISLAÇÃO VIGENTE, OBRIGADO AO AUTORE DO PROJETO QUALQUER ALTERAÇÃO.

SEM CONTA DO DESENHOS AUTÓGRAFOS, SEM O ASSINADO.

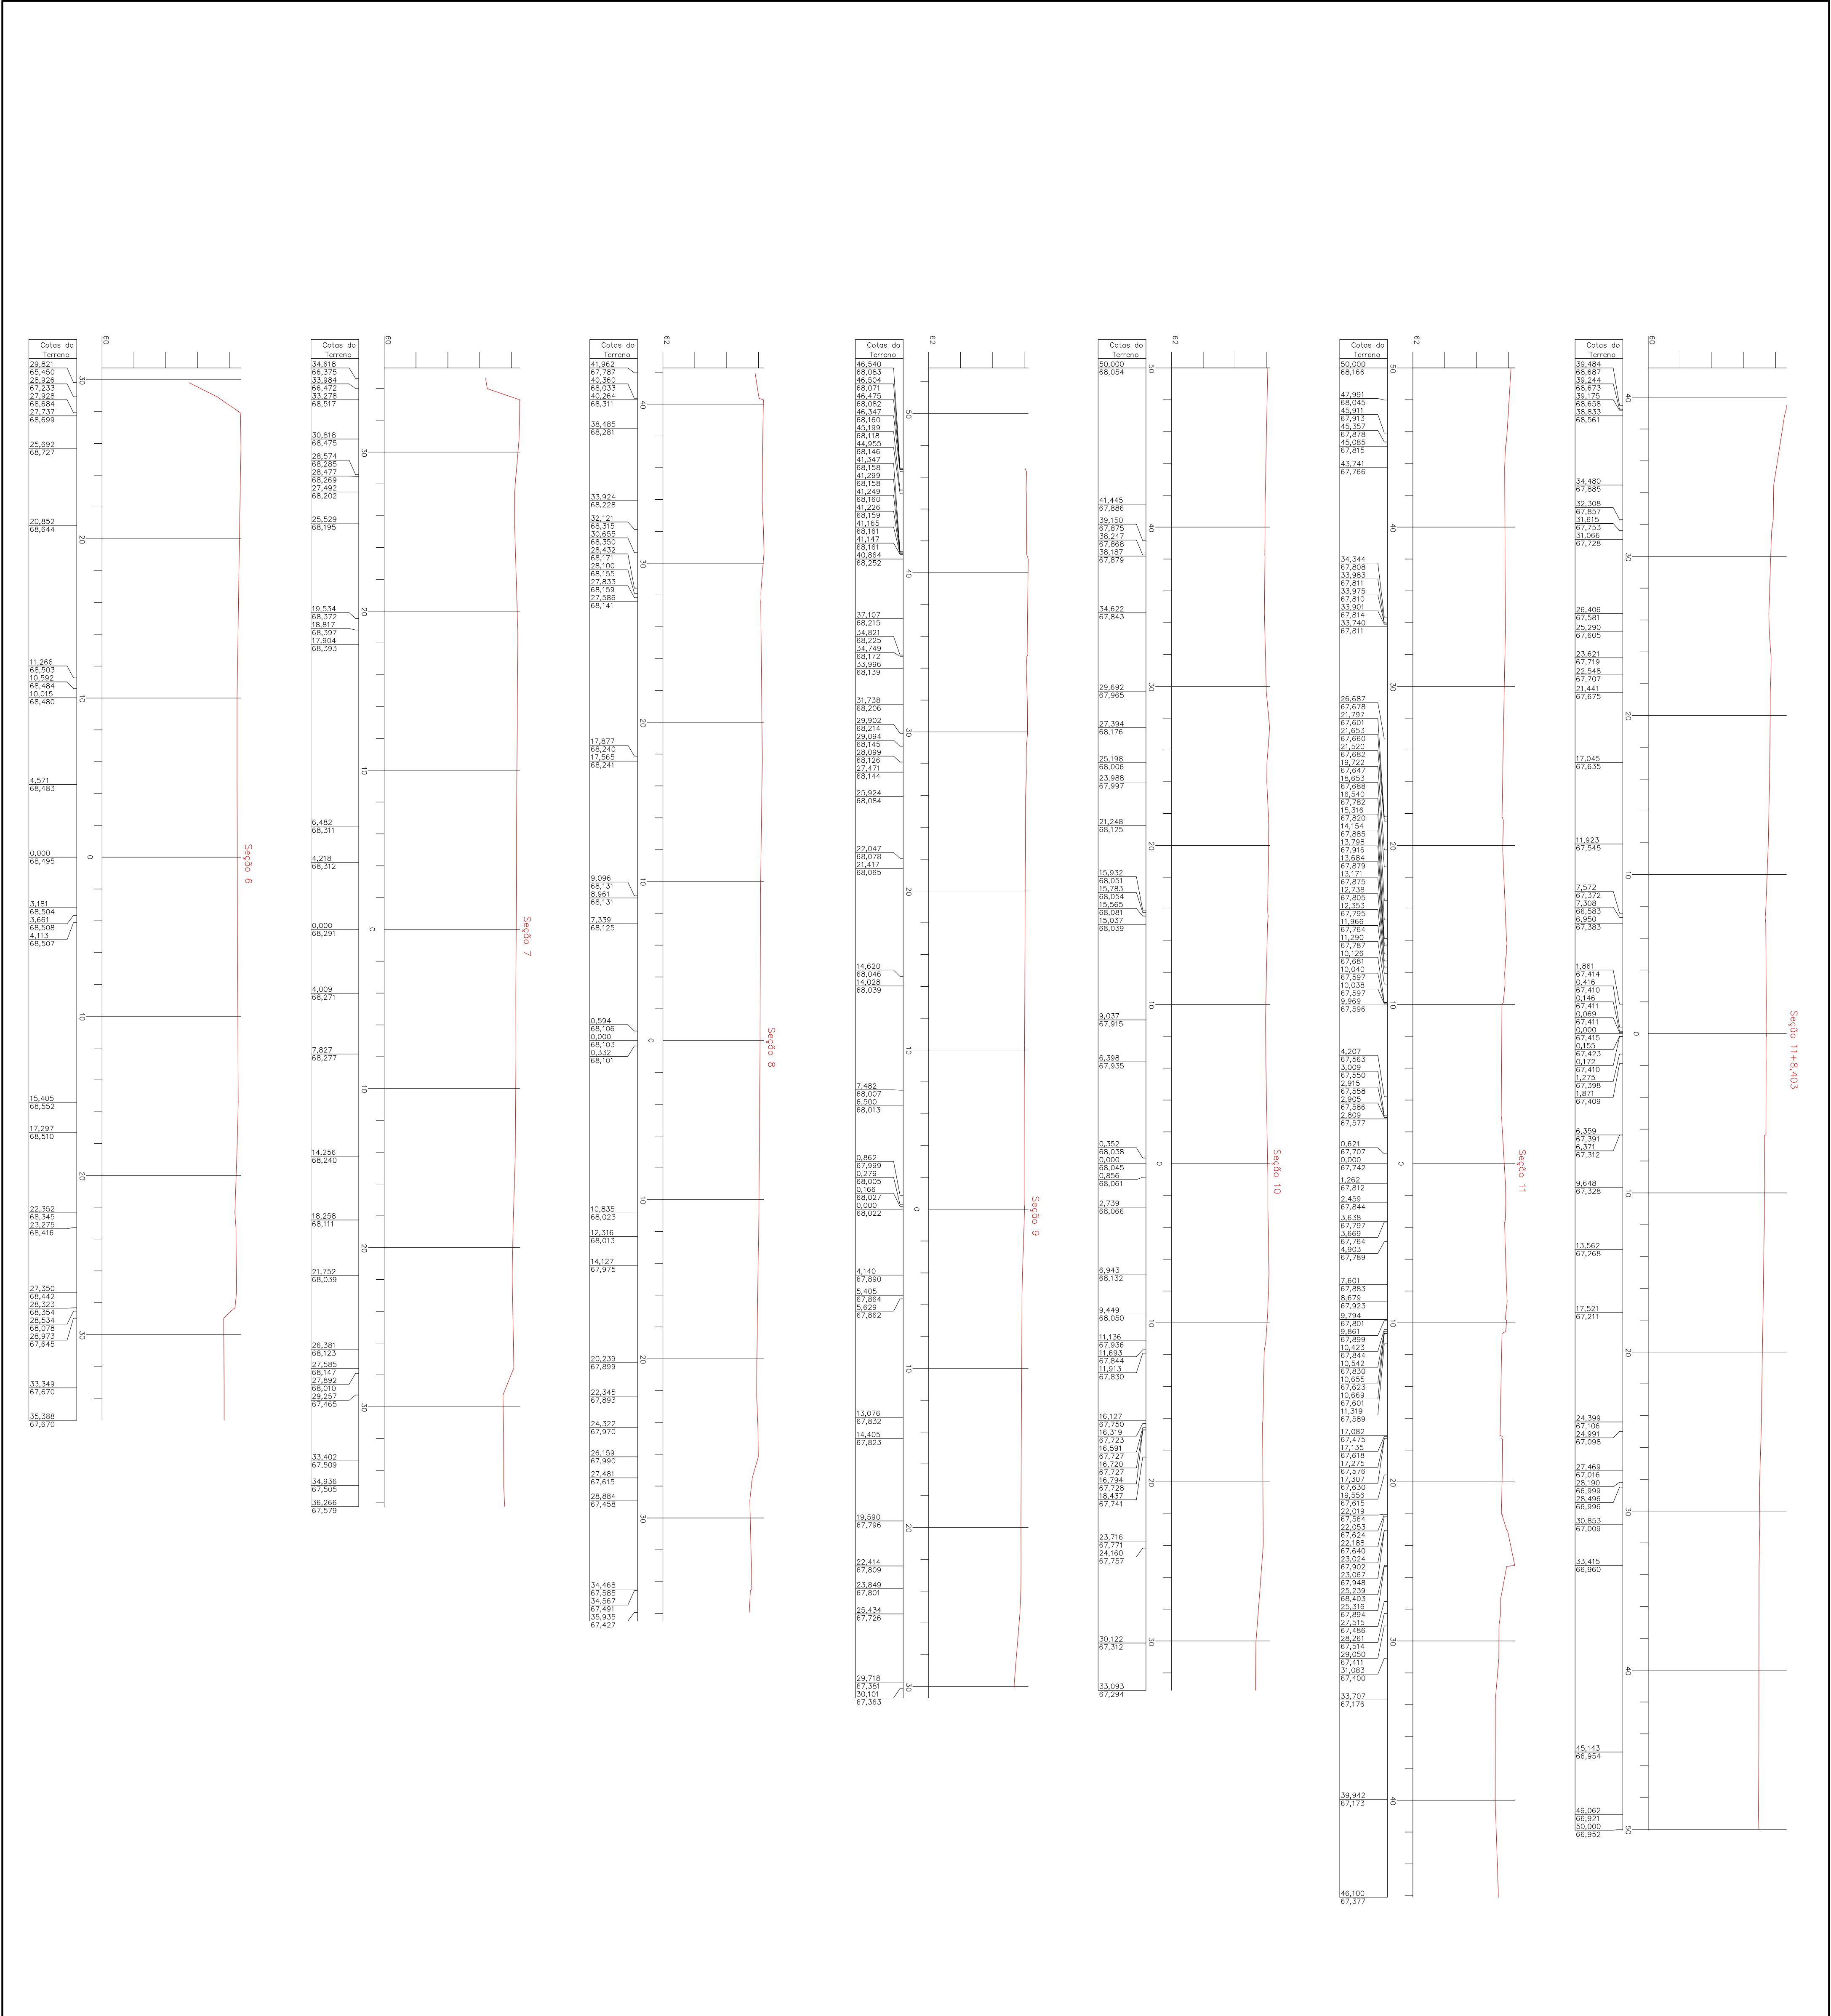

REVISÕES			
REV	POE	DATA	DESCRIÇÃO
01	PROJETO	07/06/2023	EMISSÃO INICIAL
PREFEITURA MUNICIPAL DE ARACRUZ			
PREFEITO:			
LUIZ CARLOS COUTINHO			
GERA: Terreno onde será implantado o UPA Sede, atualmente ocupado pelo			
Sede do SETRANS			
ENGENHEIRO: AGENCIA CASTELO BRANCO - BELA VISTA - ARACRUZ/ES			
PROPRIETÁRIO: PREFEITURA MUNICIPAL DE ARACRUZ - CNPJ 27142702000166			
SEÇÕES TRANSVERSAIS			
AUTOR DO PROJETO:		PRINCÍPIA:	03/04
RICARDO DE J. RODRIGUES - ENGº AGRIM. - CREIA MG 78690/D		ESCALA:	H:1/200 V:1/200
CONFERÊNCIA:		DESENHO:	RICARDO
MARCIA ELIANE DAN - ENG. CIVIL CREIA ES 4876/D		REVISÃO:	R00
ASSINTO: LEVANTAMENTO TOPOGRÁFICO PLANIMÉTRICO E CADASTRAL		DATA:	JUNHO/2023
RESPONSÁVEL TÉCNICO DA GERÁ:		CONTRATO:	029/2022
		A.S.:	029/2022
DE ACORDO COM A LEGISLAÇÃO VIGENTE, COM O VOTO DO PROJEITO QUALQUER ALTERAÇÃO.			
SEM COM O DESENHO ANTERIOR, SEM O VOTO DO PROJEITO.			

Estaca	Distância	Cotas do Terreno	Elementos Horizontais
0		69,716	L = 118,403
	0,000		
1	10,000	69,716	
2	20,000	69,709	
3	30,000	69,664	
4	40,000	69,448	
5	50,000	68,979	
6	60,000	68,495	
7	70,000	68,291	
8	80,000	68,103	
9	90,000	68,022	
10	100,000	68,045	
11	110,000	67,742	
		67,415	

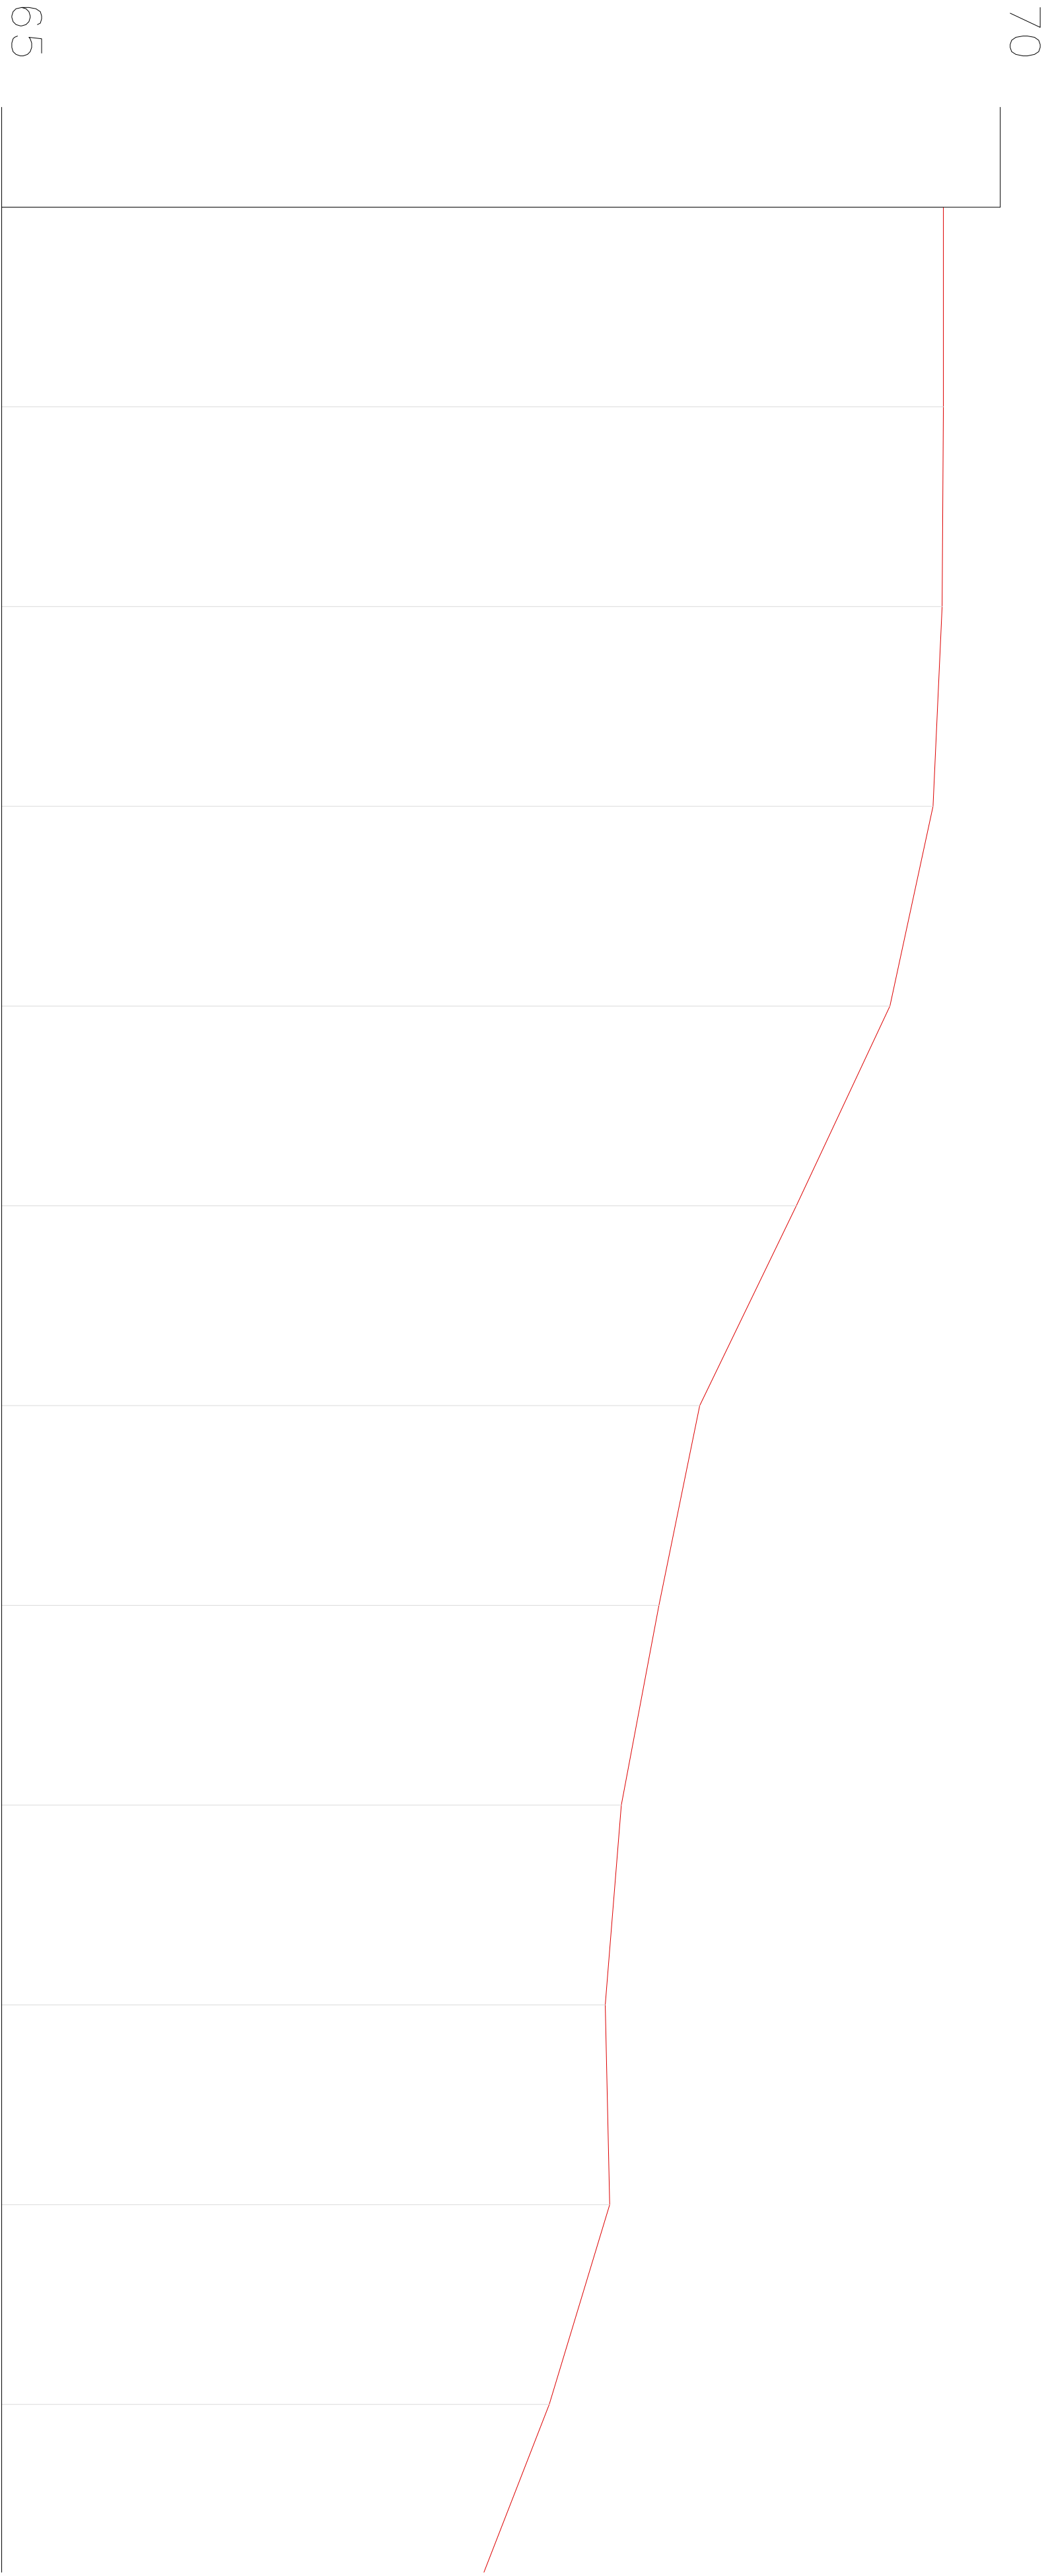

R E V I S Õ E S			
REV	POR	DATA	DESCRIÇÃO
00	RICARDO	07/06/2023	EMISSÃO INICIAL

LEGENDA:

— Terreno



PREFEITURA MUNICIPAL DE ARACRUZ

PREFEITO:

LUIZ CARLOS COUTINHO

GERAL:

Terreno onde será implantado a UPA Sede, atualmente ocupado pelo

SETRANS

ENGENHEIRO:

AVENIDA CASTELO BRANCO – BELA VISTA – ARACRUZ/ES

PROPRIETÁRIO:

PREFEITURA MUNICIPAL DE ARACRUZ – CNPJ 27142702000166

PERFIL LONGITUDINAL

AUTOR DO PROJETO:		PRONÚNCIA:	
RICARDO DE J. RODRIGUES – ENGº AGRIM. – CREA MG 78690/D		04 / 04	
COORDENAÇÃO:		ESCALA:	
MÁRCIA ELIANE DAN – ENG. CIVIL CREA ES 4876/D		H:1/250 V:1/25	
ASSUNTO:		DESENHO:	
LEVANTAMENTO TOPOGRÁFICO PLANIALTIMÉTRICO E CADASTRAL		RICARDO	
RESPONSÁVEL TÉCNICO DA GERAL:		REVISÃO:	
		R00	
		DATA:	
		JUNHO/2023	
		A.S.:	
		025/2022	