


## ANEXO 08


### CARACTERÍSTICAS GEOMÉTRICAS E FÍSICAS DAS VIAS E CICLOVIAS

#### 1 - VIA LOCAL

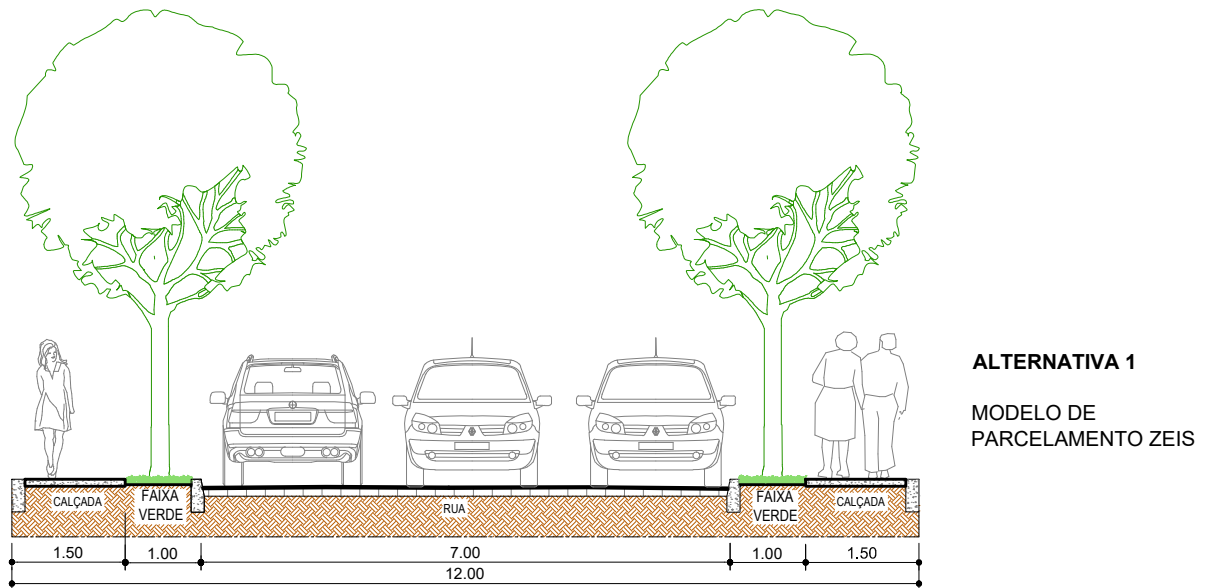

#### PERFIL DE RUA - 12,00 metros

ESC.: 1/100

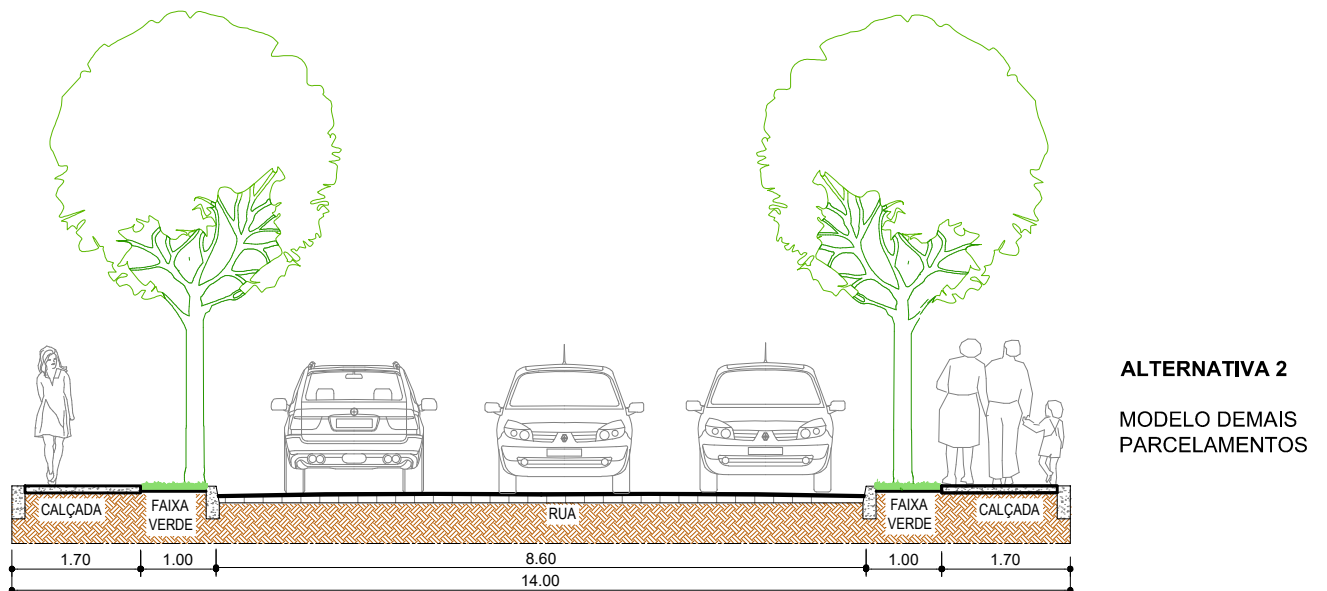


#### PERFIL DE RUA - 14,00 metros

ESC.: 1/100

**OBS.:** 1 - A FAIXA VERDE SÓ PODERÁ SER PAVIMENTADA COM RAMPAS DE ACESSO DE PEDESTRES E DE VEÍCULOS, OCUPANDO NO MÁXIMO 50% DA TESTADA DO LOTE;

2 - AS CALÇADAS DEVERÃO SER EXECUTADAS COM ELEMENTOS DE CONTENÇÃO JUNTO A FAIXA VERDE E JUNTO A TESTADA DO LOTE.


## 2 - VIA COLETORA OU PRINCIPAL

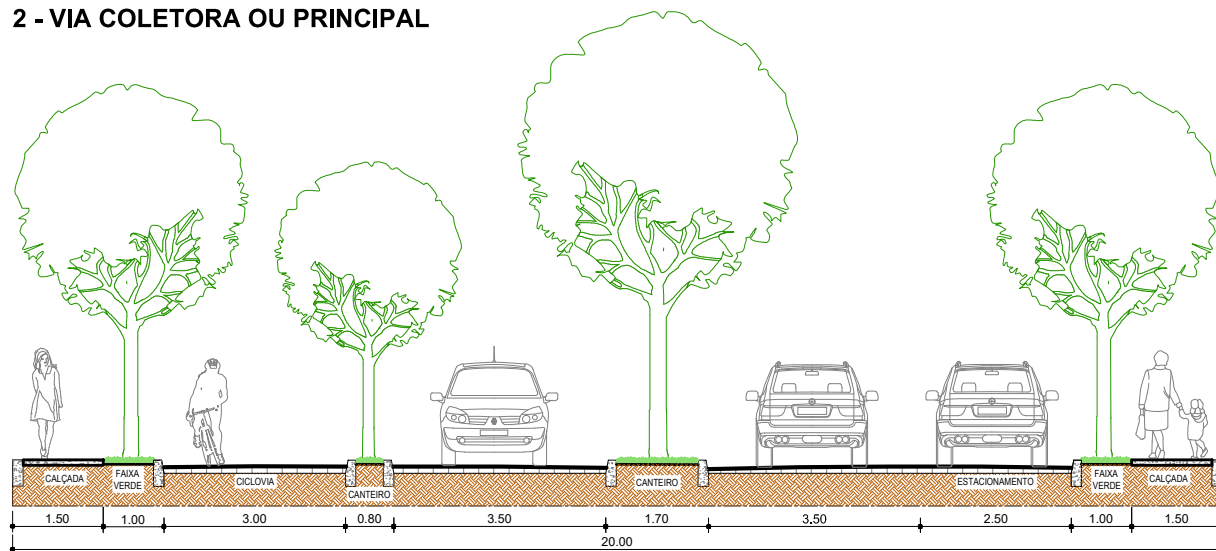

PERFIL DE RUA - 20,00 metros

ESC.: 1/125

## 3 - VIA ARTERIAL

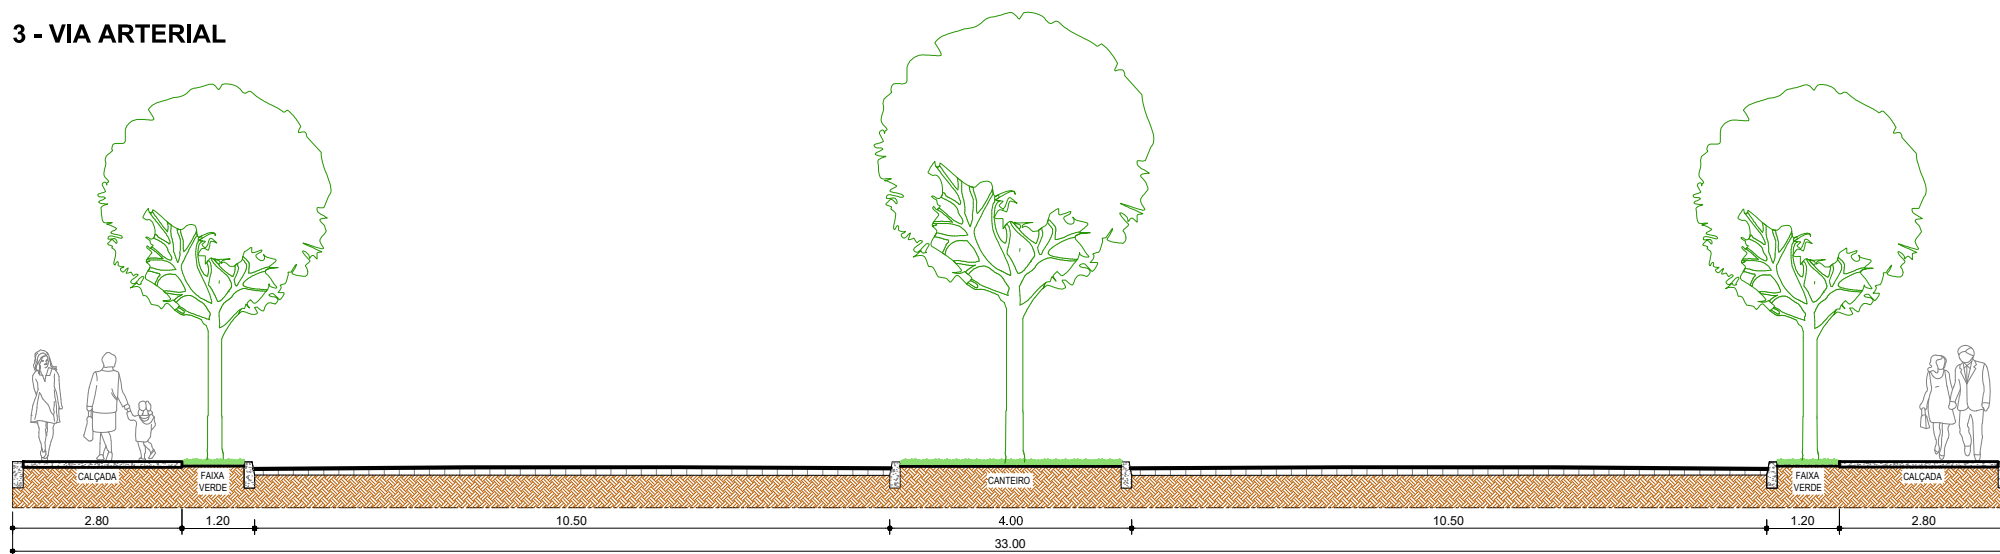

PERFIL DE RUA - 33,00 metros

ESC.: 1/125

**OBS.: 1 - A FAIXA VERDE SÓ PODERÁ SER PAVIMENTADA COM RAMPAS DE ACESSO DE PEDESTRES E DE VEÍCULOS, OCUPANDO NO MÁXIMO 50% DA TESTADA DO LOTE;**

**2 - AS CALÇADAS DEVERÃO SER EXECUTADAS COM ELEMENTOS DE CONTENÇÃO JUNTO A FAIXA VERDE E JUNTO A TESTADA DO LOTE.**