


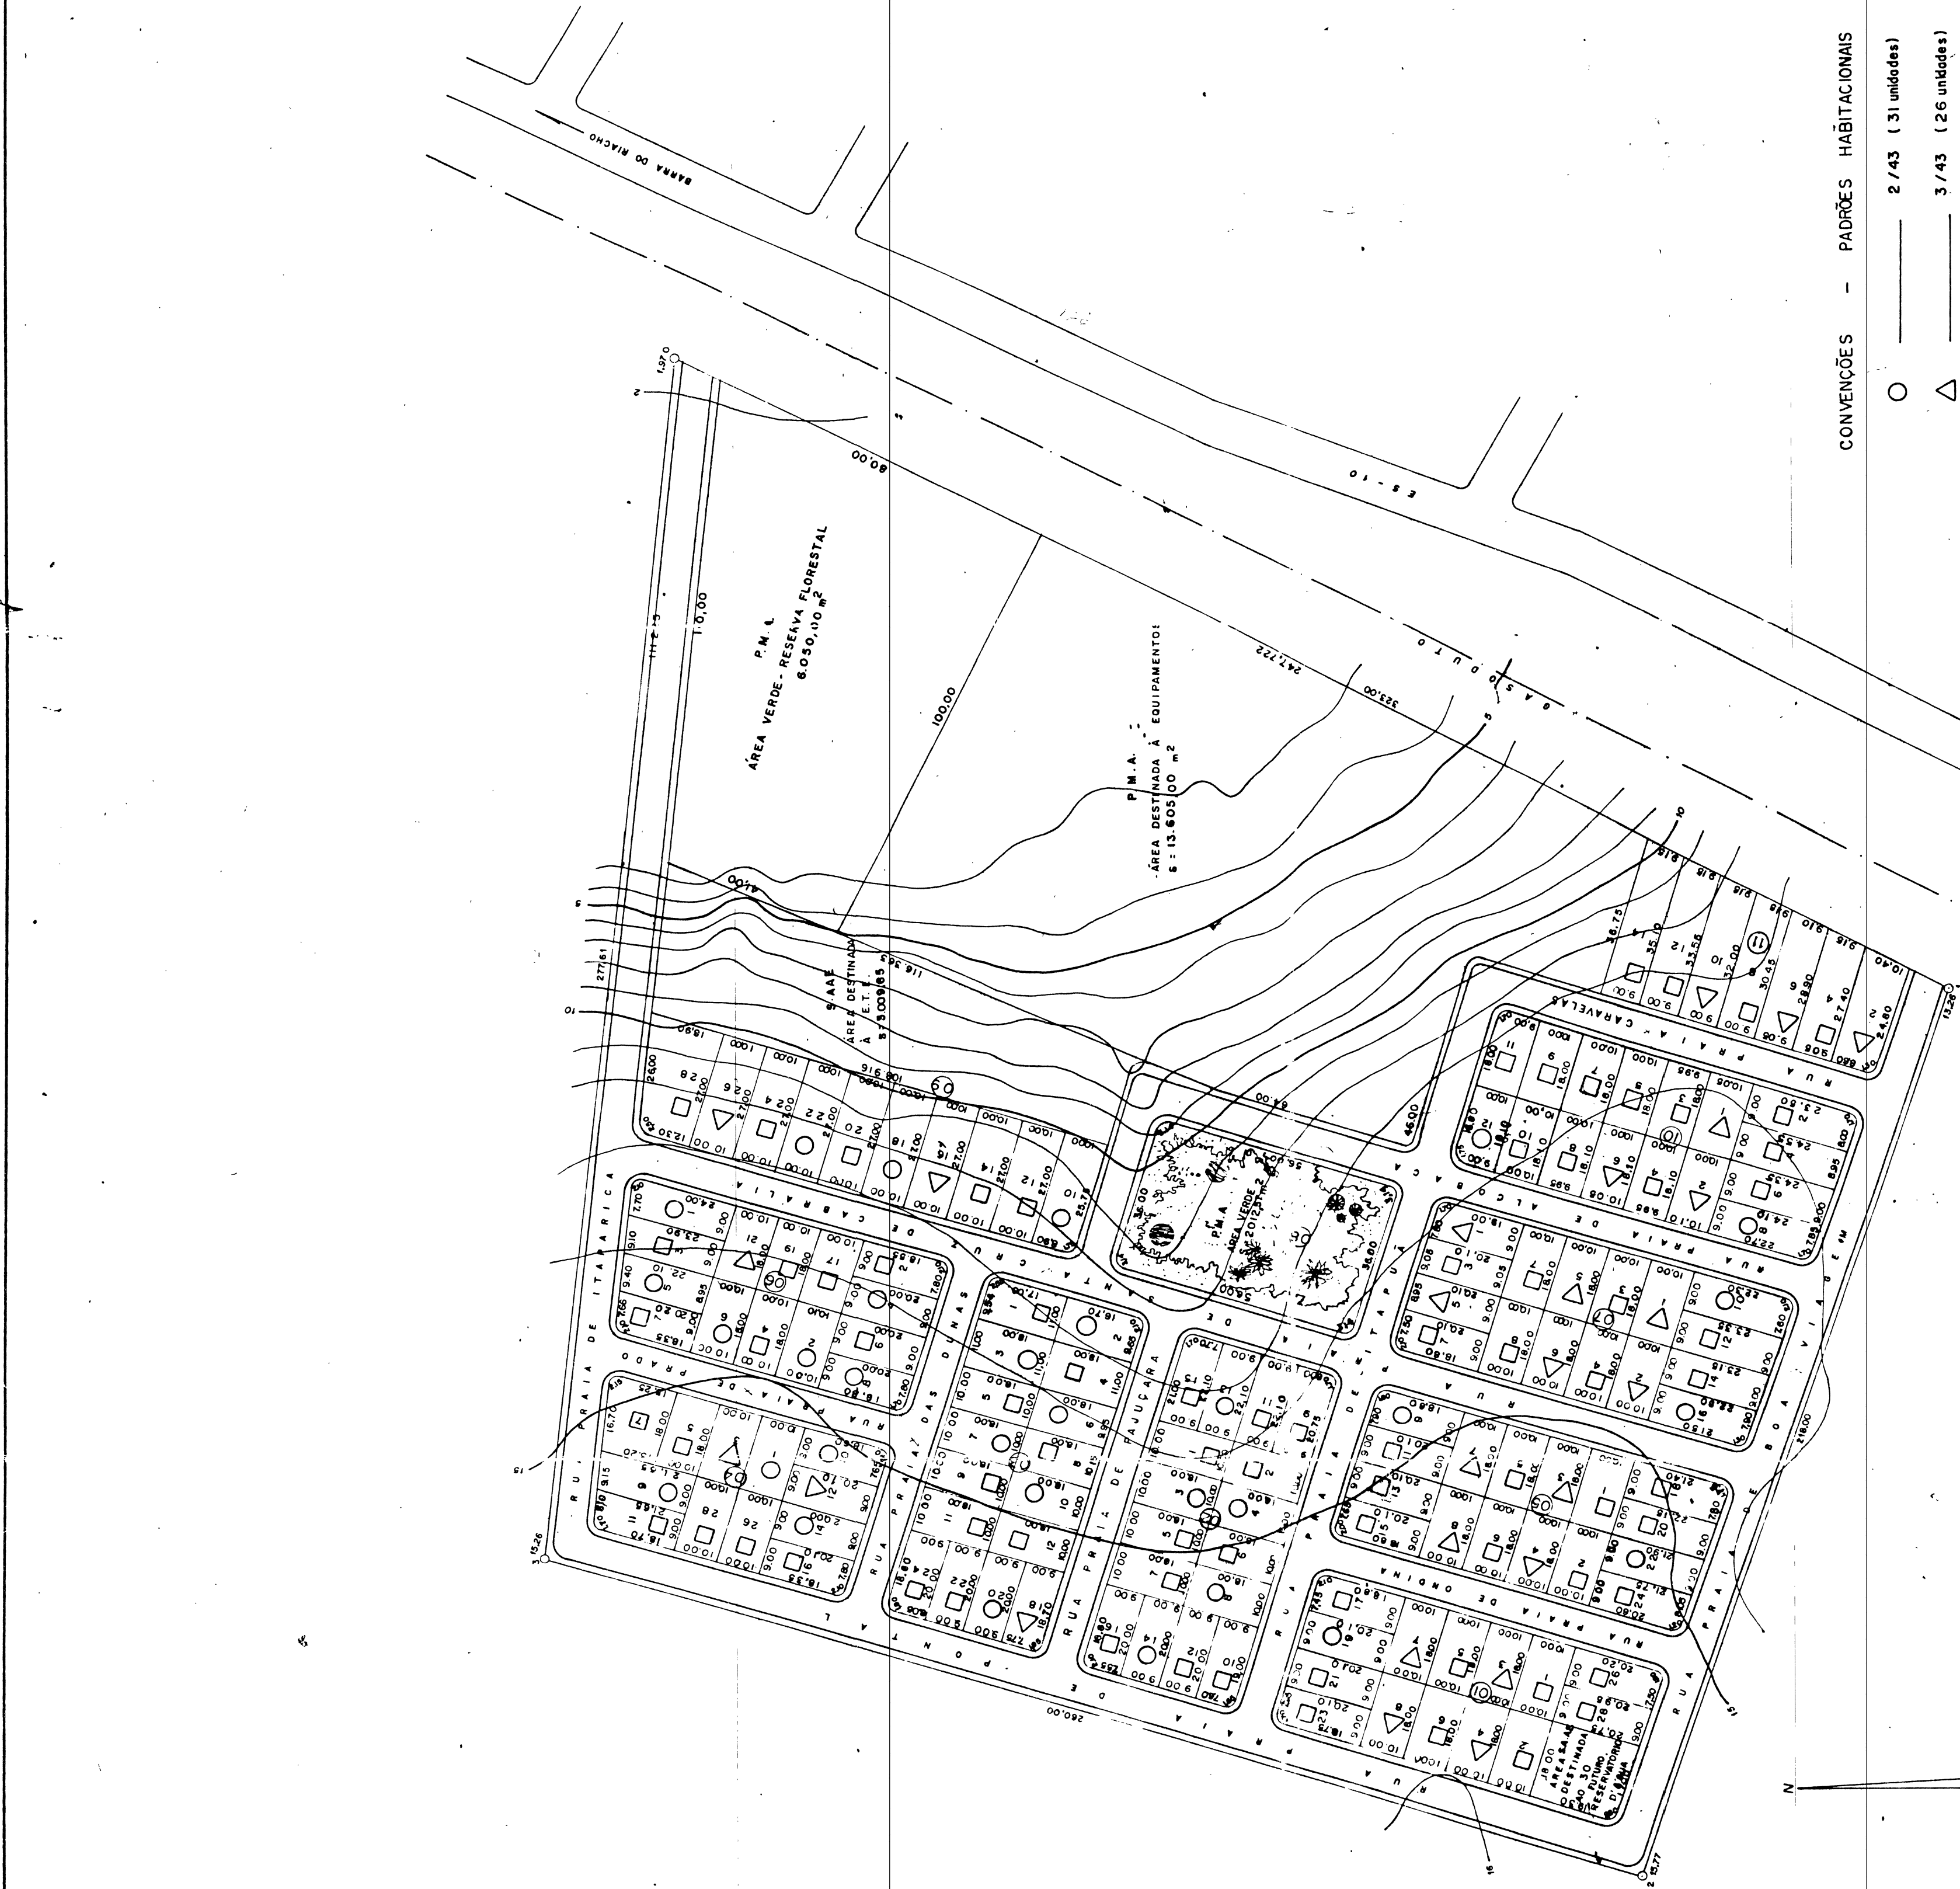

NOTA : Nº DE UNIDADES : 138 LOTES.
MEIO FIO : 2.859,83 m.

detalhe das meus fins.

CONVENÇÕES	-	PADRÕES	HABITACIONAIS
○	_____	2 / 43	(31 unidades)
△	_____	3 / 43	(26 unidades)
□	_____	3 / 52	(60 unidades)

UNIDADE
SANITARIA
DE PARACRUZ

[illegible]