CONJUNTO SAUAÇU — ARACRUZ
QUADRO DE ÁREAS

Nº DE UNIDADES = 298 LOTES
MEIO FIO — Comp. = 5.474,05 m

DISCRIMINAÇÃO	AREA m²	%
LOTES — 180,00 m² x 232 Unid.	41.760,00	37,96
LOTES — 179,14 m² x 31 Unid.	5.553,34	5,05
LOTES IRREGULARES — 26 Unid.	6.438,72	5,85
PASSEIO — LARGURA = 1,50 m	8.211,30	7,46
RUAS — CX. 7,00 m	17.668,45	16,06
RUA AMPLIAÇÃO DA EST. ARACRUZ FLORESTAL	1.718,00	1,56
AREA VERDE / PRAÇA	1.648,15	1,51
AREA P/ PLAY-GROUND	1.913,17	1,74
AREA P/ EST. DE TRATAMENTO DE ESGOTOS	12.671,90	11,52
AREA P/ EQUIPAMENTOS COMUNITARIOS	10.619,97	9,65
TOTAL	110.000,00	100,00

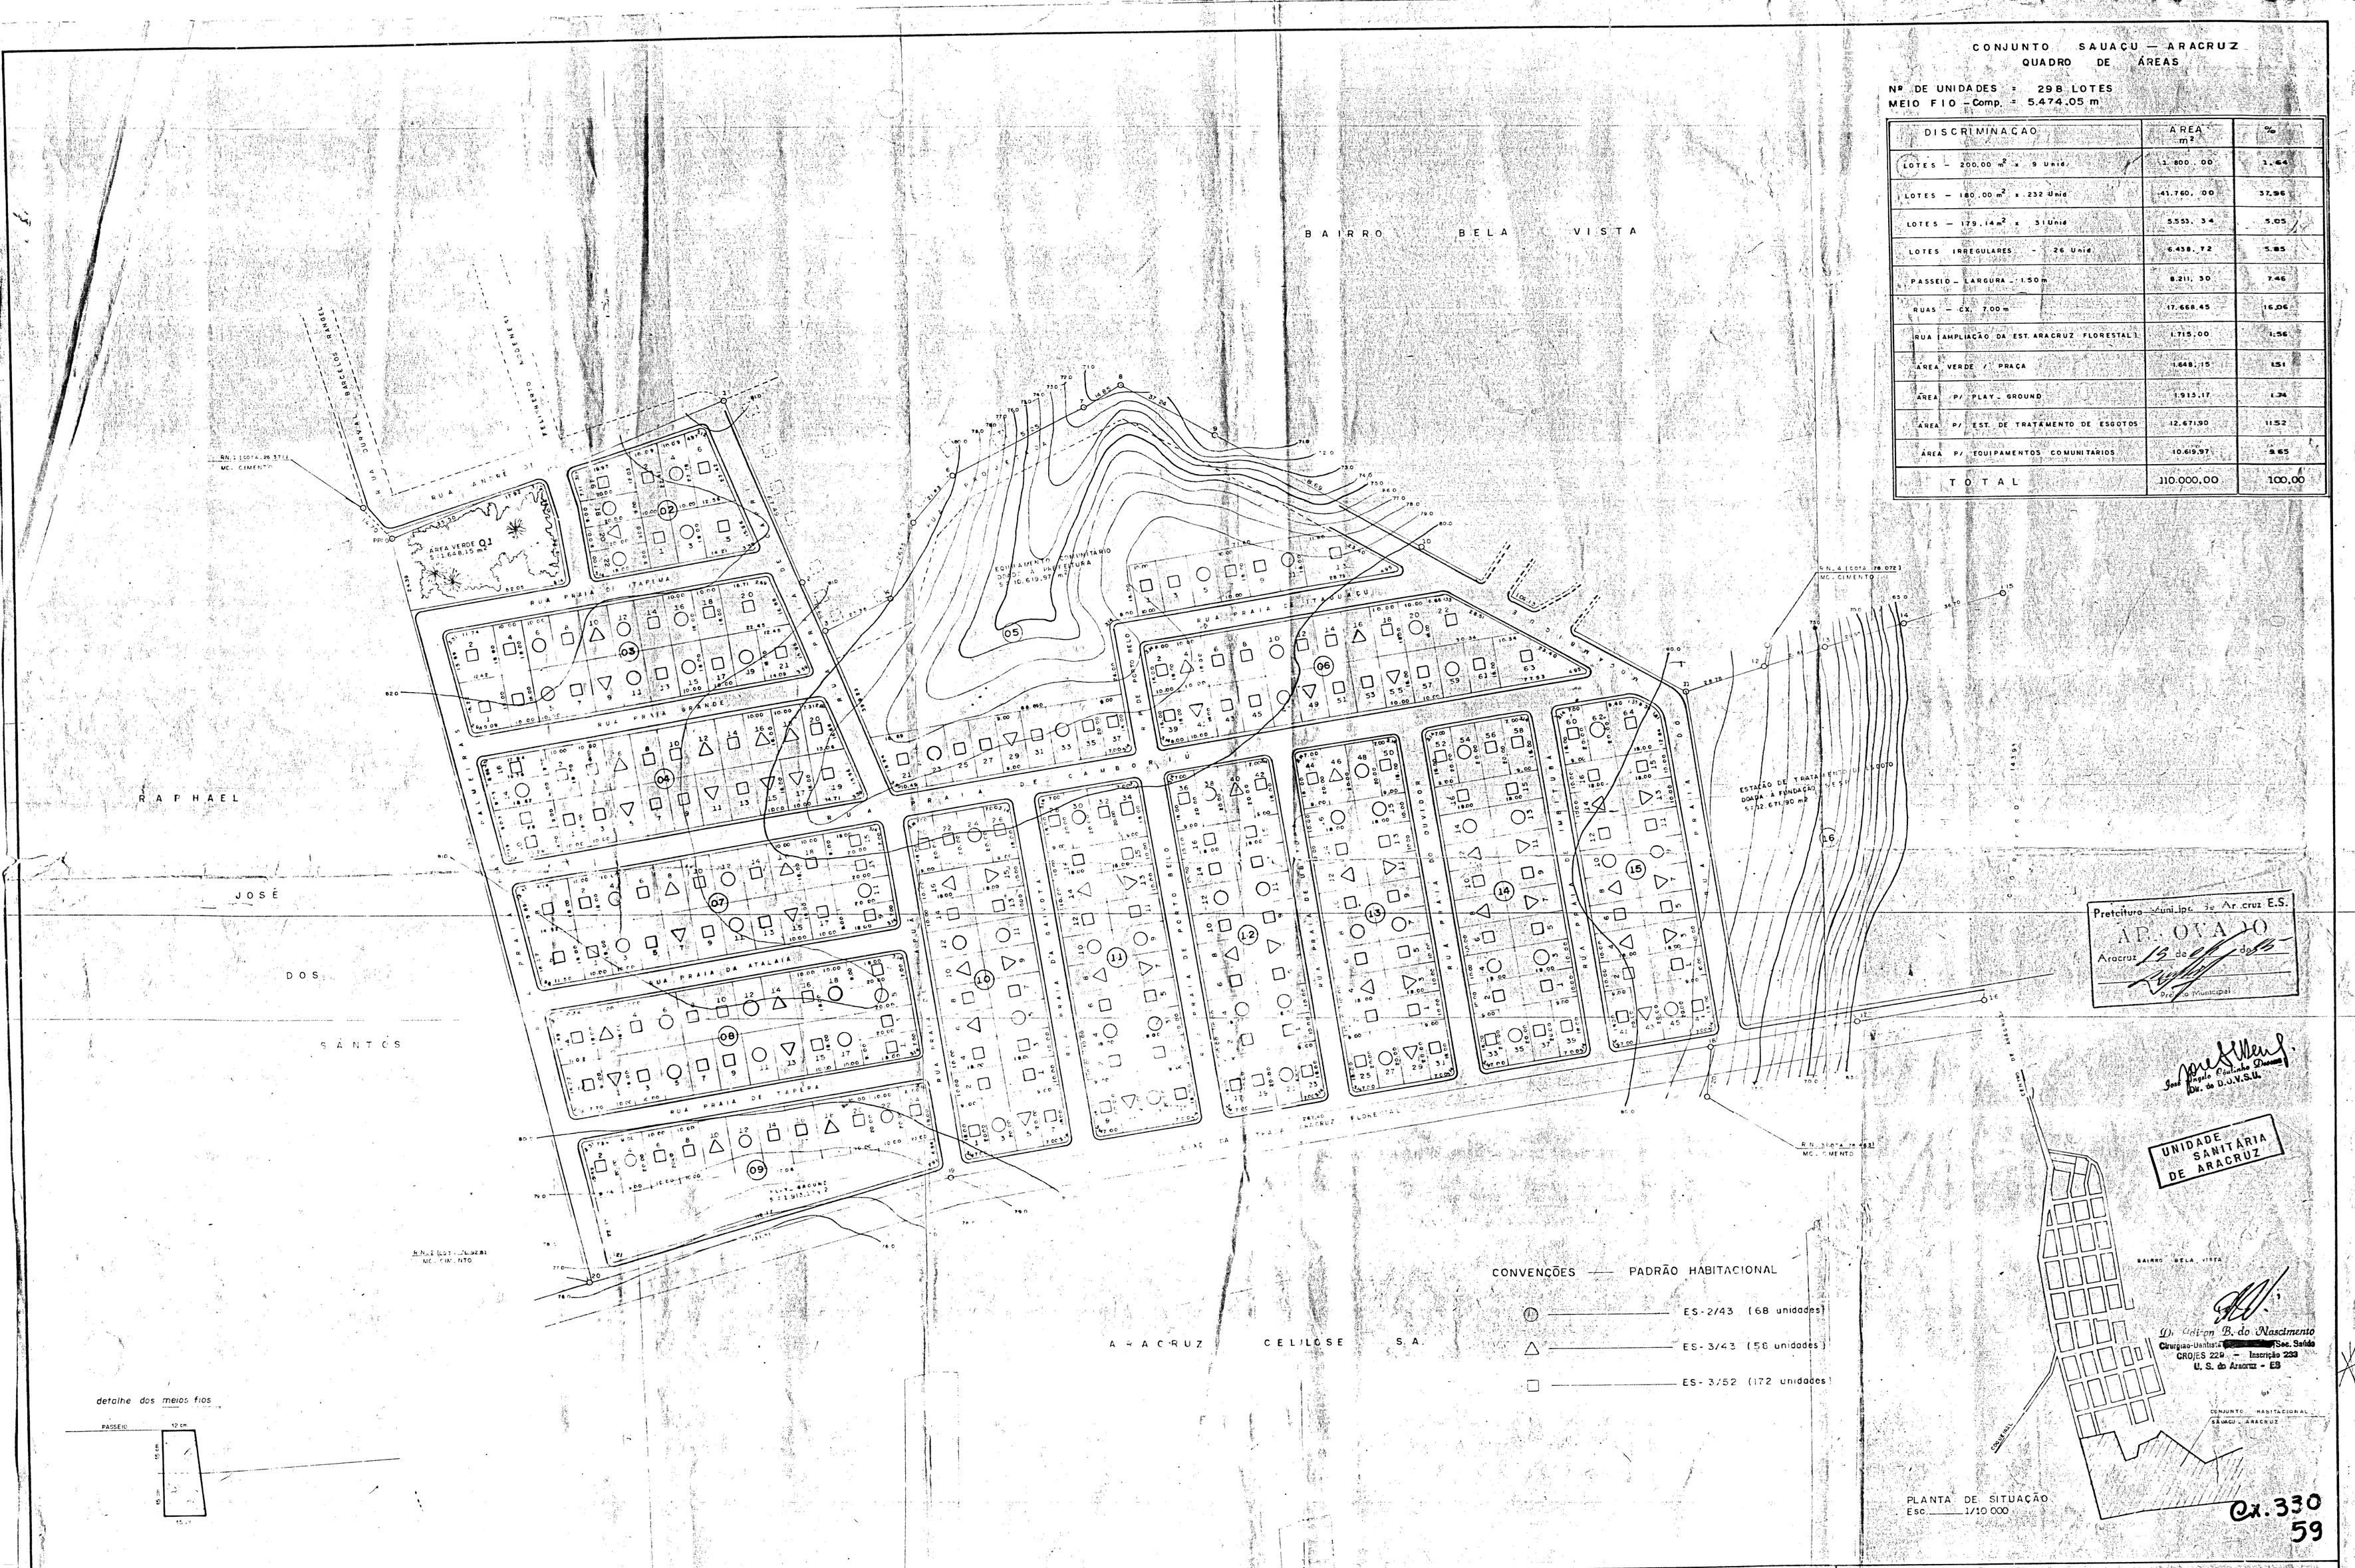
BAIRRO BELA VISTA
RAPHAEL
JOSÉ DOS SANTOS
ARACRUZ CELULOSE S.A.
RUA ANDRÉ DE MATOS
RUA PRAIA DE TAPIMA
RUA PRAIA SAUAÇU
RUA PRAIA DE CAMBURI
RUA PRAIA DA ATALAIA
RUA PRAIA DE TAPEBA
RUA PRAIA DE PORTO SELO
RUA PRAIA DA GAIOTA
RUA PRAIA DO OUVIDOR
