

DECRETO Nº 49.757, DE 16/09/2025.

DISPÕE SOBRE APROVAÇÃO DA MODIFICAÇÃO DO PARCELAMENTO DO SOLO ATRAVÉS DE DESDOBRO DE ÁREA DE ACORDO COM A AUTORIZAÇÃO PREVISTA NA LEI MUNICIPAL Nº 4.317 DE 05/08/2020 (PDM) E NA LEI FEDERAL Nº 6.766 DE 19/12/1979 E DÁ OUTRAS PROVIDÊNCIAS.

O PREFEITO MUNICIPAL DE ARACRUZ, NO USO DAS ATRIBUIÇÕES QUE LHE CONFERE O INCISO XIX DO ART. 55 DA LEI ORGÂNICA MUNICIPAL, COM FULCRO NA LEI MUNICIPAL Nº 4.317 DE 05/08/2020 (PDM) E NA LEI FEDERAL Nº 6.766 DE 19/12/1979, E CONSIDERANDO, AINDA, AS INSTRUÇÕES DO PROCESSO ADMINISTRATIVO Nº 45219/2024.

DECRETA:

Art. 1º Ficam aprovados, a partir da data de publicação deste Decreto, a Planta e o Memorial Descritivo do Desdobro da Quadra 24, situado à Rua Giovani Modenesi com Rua José Martins Nunes, com Rua Euripedes Nunes Loureiro com Lucia Bitti Devens, Bairro Jequitibá, neste Município de Aracruz, Estado do Espírito Santo, de propriedade do **Município de Aracruz**.

Art. 2º O lote descrito no artigo anterior, com área de 20.000m² (vinte mil metros quadrados), registrado no Cartório de Registro de Imóveis de Aracruz sob a matrícula nº 1619, com a aprovação do desdobro dá origem a 09 (nove) lotes com as seguintes características:

I – **Lote 01** com área de 1.758,42m² (um mil, setecentos e cinquenta e oito metros e quarenta e dois decímetros quadrados), e frente/testada de 39,86m (Trinta e nove metros e oitenta e seis decímetros) para a Rua Giovani Modenesi.

II – **Lote 02** com área de 2.268,96m² (dois mil, duzentos e sessenta e oito metros e noventa e seis decímetros quadrados), e frente/testada de 31,70m (Trinta e um metros e setenta centímetros) para a Rua Giovani Modenesi.

III – **Lote 03** com área de 1.708,75m² (um mil, setecentos e oito metros e setenta e cinco decímetros quadrados), e frente/testada de 32,00m (Trinta e dois metros) para a Rua Giovani Modenesi.



IV – **Lote 04** com área de 6.964,72m² (seis mil, novecentos e sessenta e quatro metros e setenta e dois decímetros quadrados), e frente/testada de 134,24 (cento e trinta e quatro metros e vinte e quatro centímetros) para a Rua Lúcia Bitti Devens.

V – **Lote 05** com área de 1.736,05 m² (um mil, setecentos e trinta e seis metros e cinco decímetros quadrados), e frente/testada de 37,47m (trinta e sete metros e quarenta e sete centímetros) para a Rua José Martins Nunes.

VI – **Lote 06** com área de 1.377,00 m² (um mil, trezentos e setenta e sete metros quadrados), e frente/testada de 29,90m (vinte e nove metros e noventa centímetros) para a Rua José Martins Nunes.

VII – **Lote 07** com área de 2.985,94 m² (dois mil, novecentos e oitenta e cinco metros e noventa e quatro decímetros quadrados), e frente/testada de 66,33m (sessenta e seis metros e trinta e três centímetros) para a Rua José Martins Nunes.

VIII– **Lote 08** com área de 796,24 m² (setecentos e noventa e seis metros e vinte e quatro decímetros quadrados), e frente/testada de 32,43m (trinta e dois metros e quarenta e três centímetros) para a Rua Euripedes Nunes Loureiro.

IX– **Lote 09** com área de 403,92 m² (quatrocentos e três metros e noventa e dois decímetros quadrados), e frente/testada de 22,26m (vinte e dois metros e vinte e seis centímetros) para a Rua Lúcia Bitti Devens.

Parágrafo Único. Integram este decreto, a Planta do Desdobro e Memorial Descritivo aprovados, contidos no Processo Administrativo nº 45219/2024.

Art. 3º Fica autorizado o **Município de Aracruz** a proceder com o registro da aprovação do desdobro do lote no Cartório do Registro Geral de Imóveis desta Comarca de Aracruz - Estado do Espírito Santo.

Art. 4º Nos termos do Art.18 da Lei Federal nº 6.766/79 e do Art. 210 da Lei Municipal nº 4.317/20, deverá a aprovação do desdobro, sob pena de caducidade, ser submetida a registro no prazo máximo de 180 (cento e oitenta) dias.

Art. 5º Este Decreto entra em vigor na data de sua publicação.

Prefeitura Municipal de Aracruz, 16 de setembro de 2025.

LUIZ CARLOS COUTINHO
Prefeito Municipal



0

ARACRUZ/ES, 12 DE SETEMBRO DE 2025.

DECRETO Nº 48.394/2025

ESTER DOS SANTOS
Assistente de planejamento por ESR/ER

Assinado digitalmente por ESTER DOS SANTOS
 S0USA:105606766750
 MD: C=BR, O=C6-Brasil, OU=Secretaria da Receita Federal do Brasil - RFB, OU=RRB e-CPF A3, OU=IEM BRANCO, OU=34023126000103, OU=videoconferencia, CN=ESTER DOS SANTOS
 S0USA:105606766750
 Razão: Eu estou aprovando este documento
 Localização:
 Data: 2025, 09, 15 09:17:57-0300
 Data PDF: Reader: Versão: 12.1.2

QUADRO DE ÁREAS

LOTE 01 (ÁREA PARCELA)	1,758.42 m ²
LOTE 02 (ÁREA PARCELA)	2,268.96 m ²
LOTE 03 (ÁREA PARCELA)	1,708.75 m ²
LOTE 04 (ÁREA PARCELA)	6,964.72 m ²
LOTE 05 (ÁREA PARCELA)	1,736.05 m ²
LOTE 06 (ÁREA PARCELA)	1,377.00 m ²
LOTE 07 (ÁREA PARCELA)	2,985.94 m ²
LOTE 08 (ÁREA PARCELA)	796.24 m ²
LOTE 09 (ÁREA PARCELA)	403.92 m ²

TOTAL.....	20.000,00m ²
------------	-------------------------

RAFAEL MACHADO
BORG0:09965107700

Assinado digitalmente
por RAFAEL MACHADO
BORGO:09965107700
Data: 2025.09.11
13:37:08 -0300

LEGENDA:

- Limite da Quadra 24: 20.000,00 m²
- Parcelamento
- Meio Fio
- Curva de Nível Mestre
- Curva de Nível Intermediária
- Edificações

RICARDO DE JESUS RODRIGUES:02005 636703

Assinado de forma digital
por RICARDO DE JESUS
RODRIGUES:02005636703
Dados: 2025.09.11 13:15:22
03/00'

NDA

PROPRIETÁRIO

MUNICÍPIO DE ARACRUZ

PARCELA

PARCELAMENTO DO SOLO

PROJETO URBANÍSTICO DE DESDOBRAMENTO
MATRÍCULA: Nº 1619 Livro 02

RICARDO DE JESUS RODRIGUES CPF: 020.056.367-03



CREA-BA VISTO: 30.0002.7300
CODIGO INCRRA: ADG

PROPRIETARIO:	ÁREA:	PERÍMETRO:
Município de Aracruz CAPI: 27.142.702/0001-66	20.000,00 m ²	596,62 m

ESCALA:	1/1000
DATA:	SETEMBRO/2025

SITUAÇÃO ATUAL:

Área(m²)			20.000,00

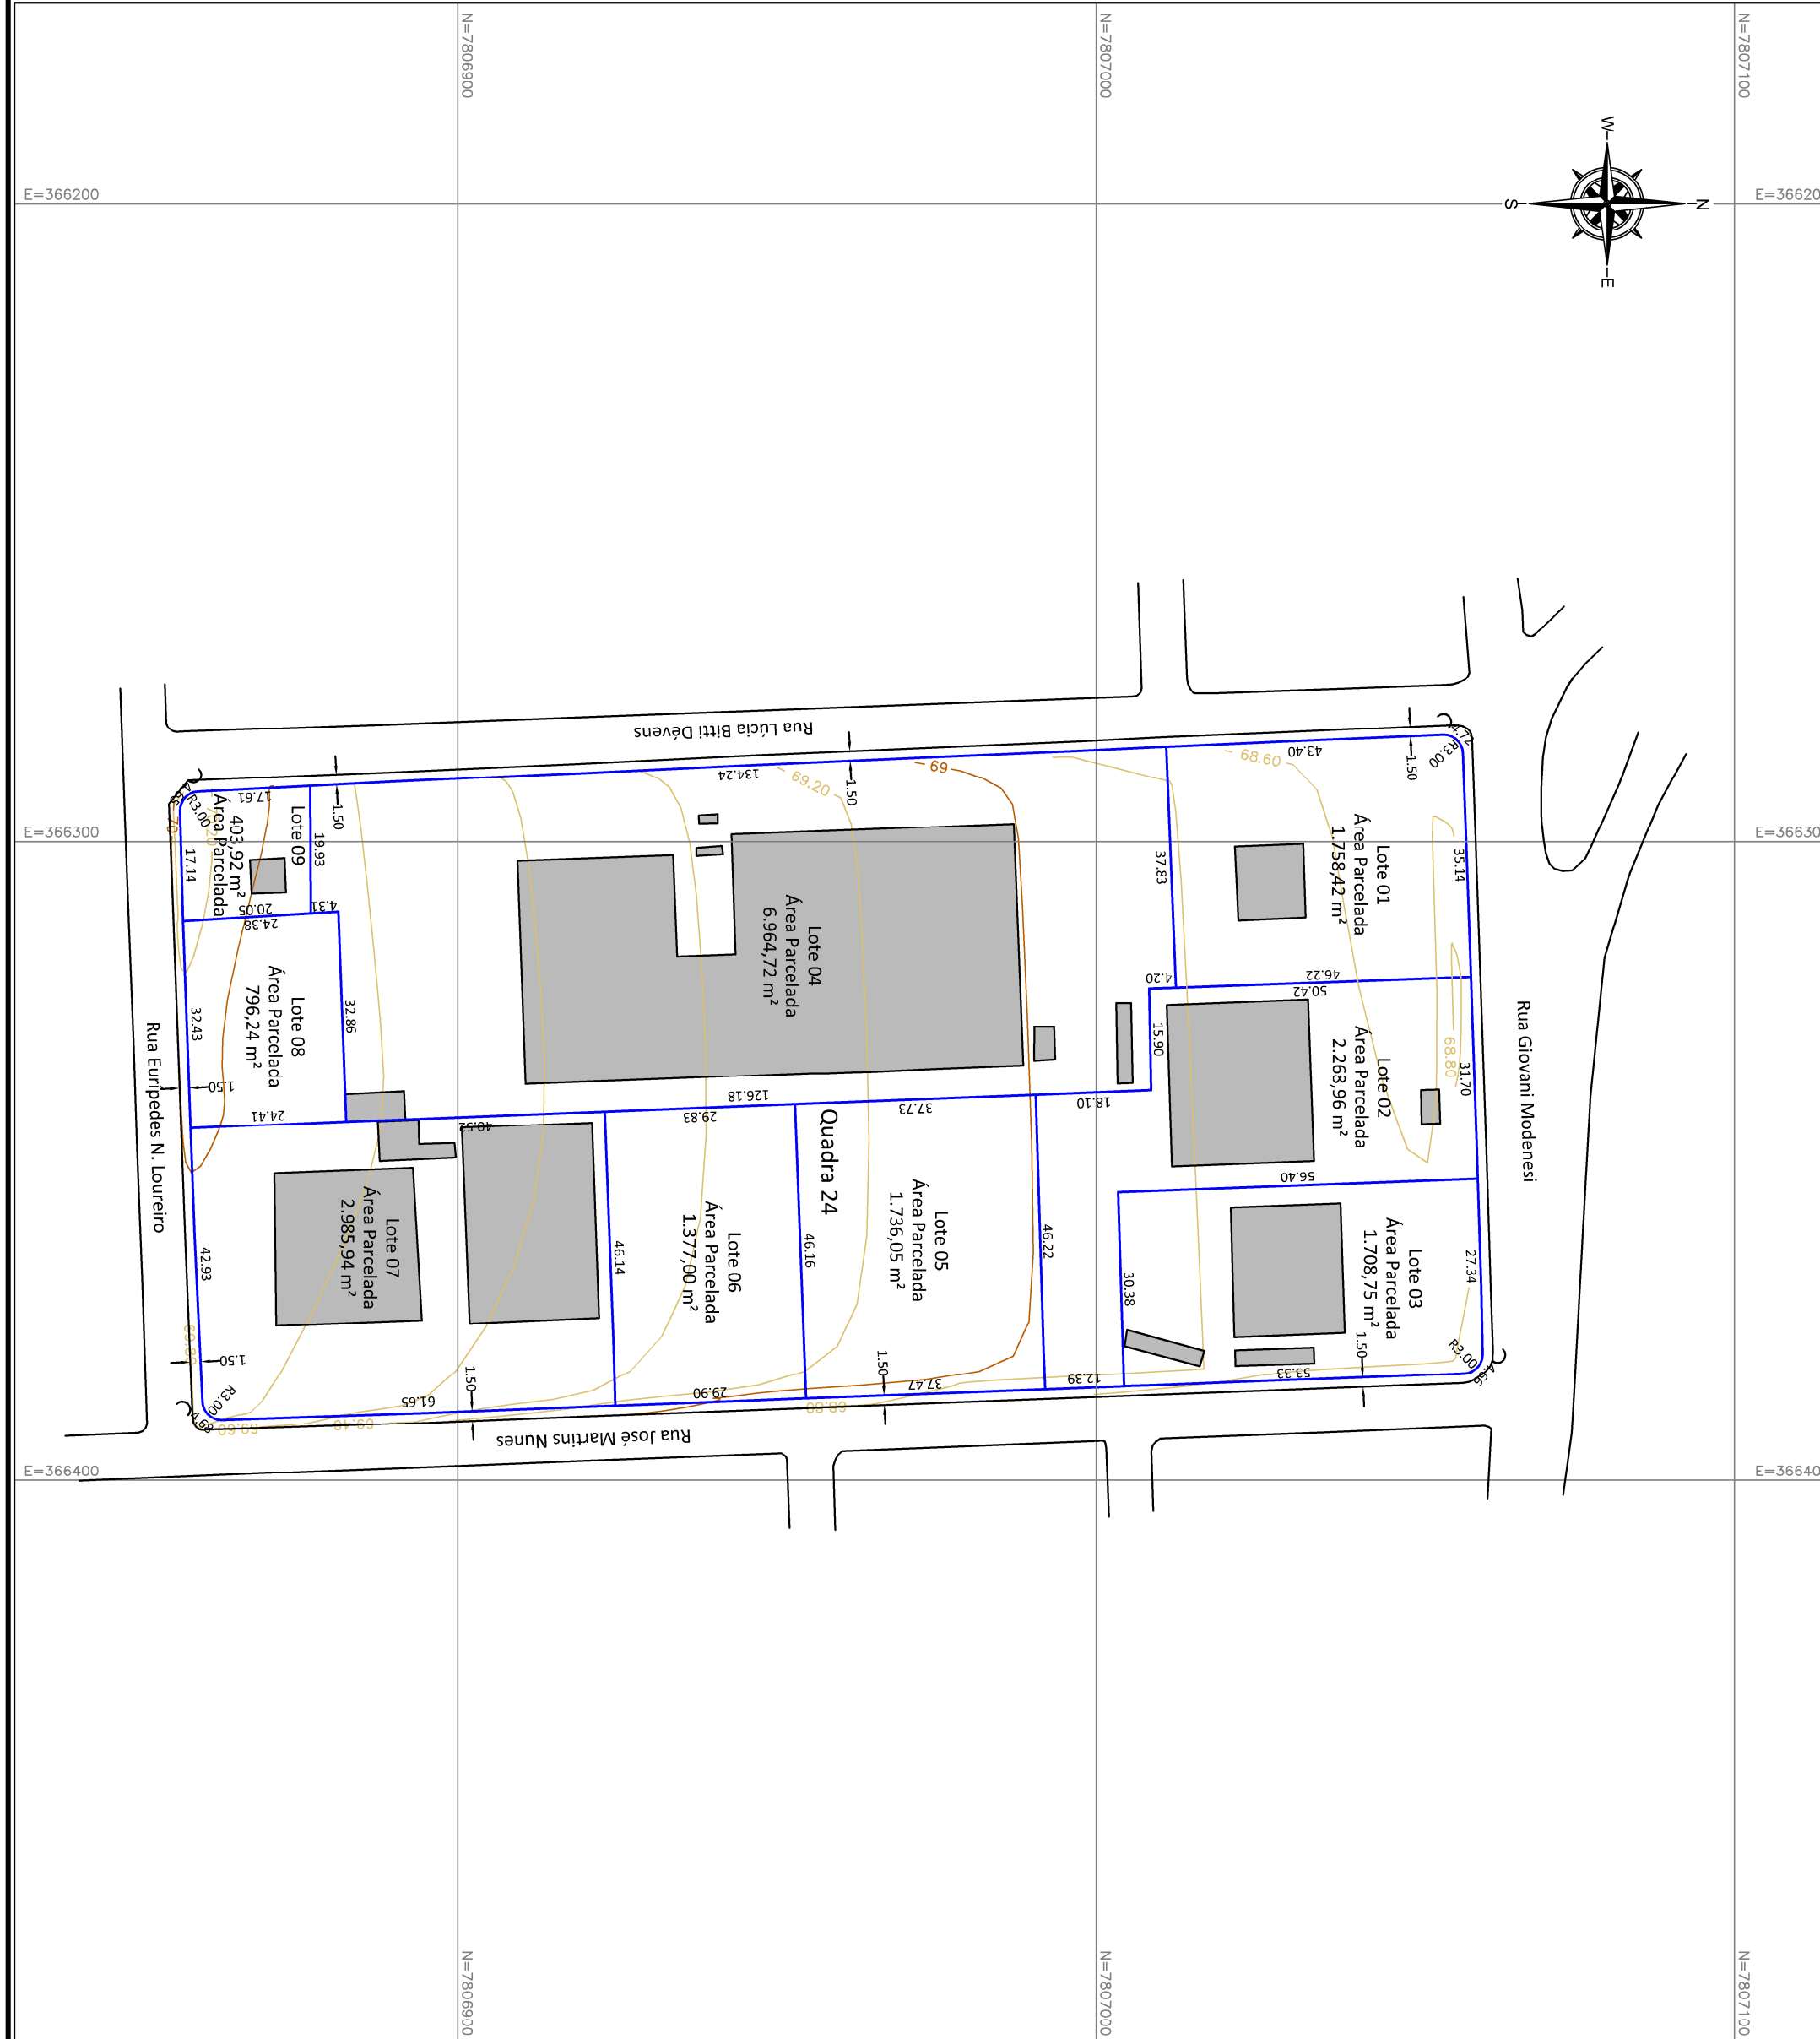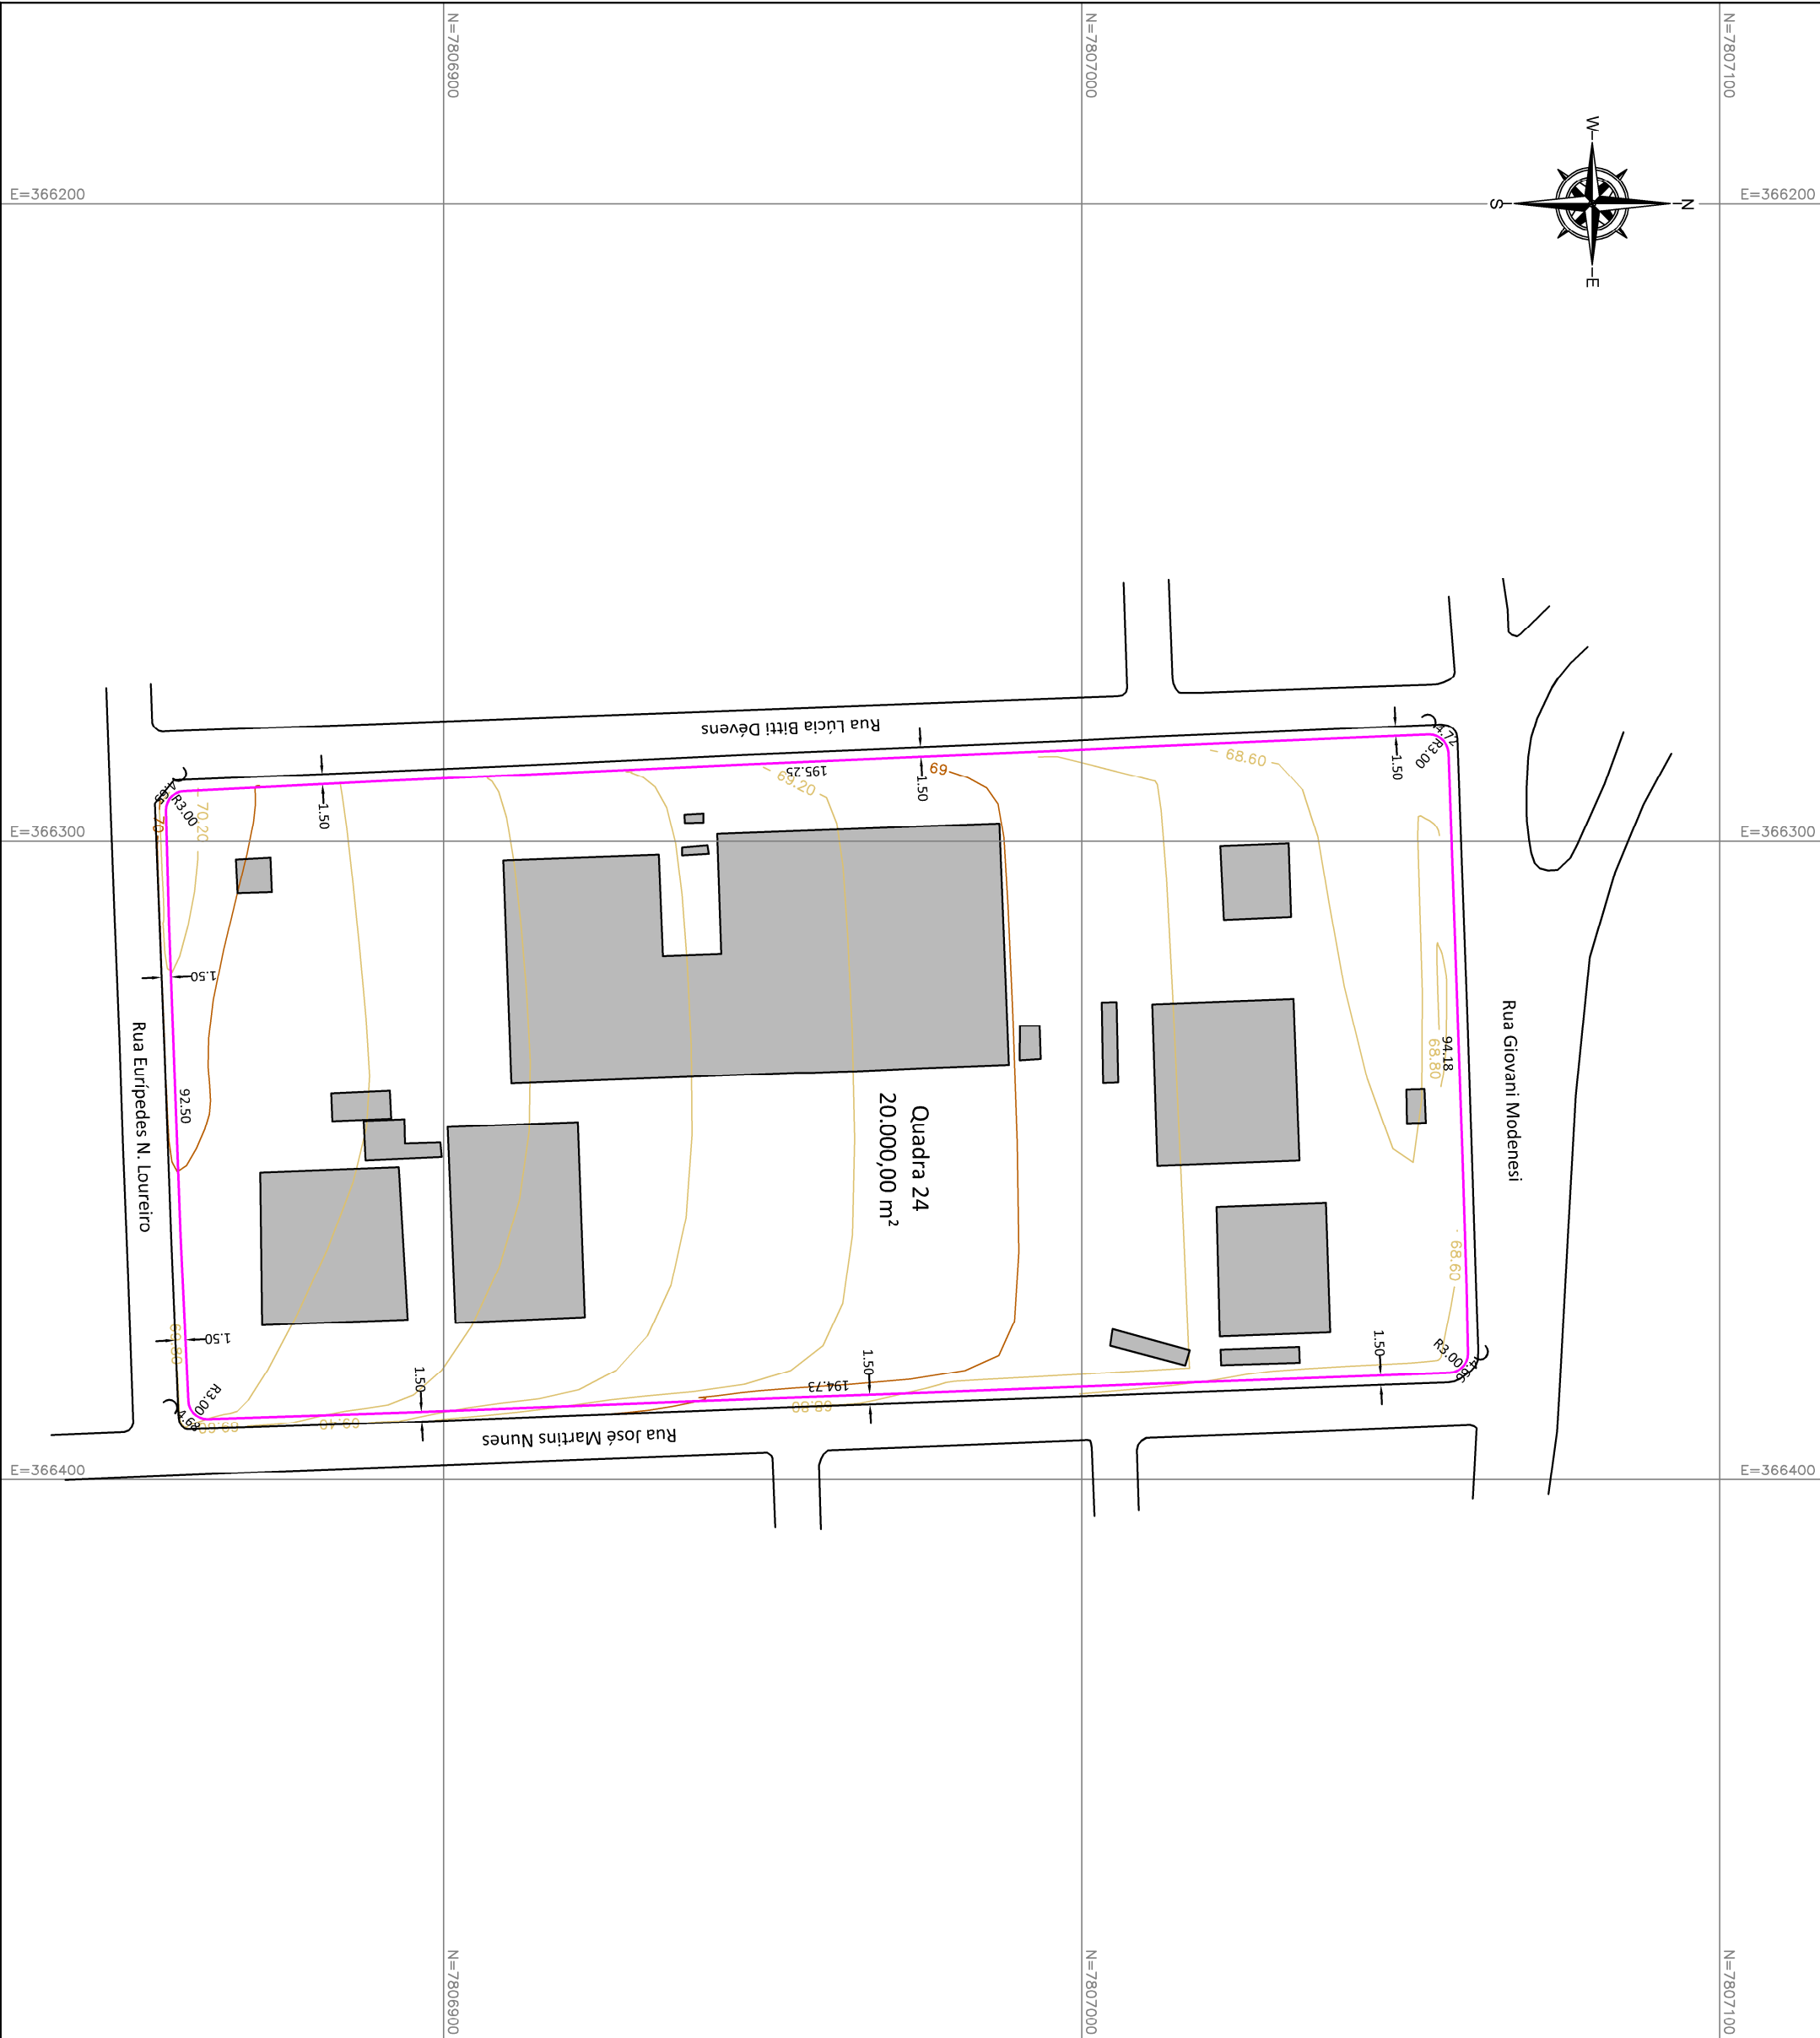

SITUAÇÃO PROPOSTA:

Total: 20.000,00						ÁREA (m²)			

A1